


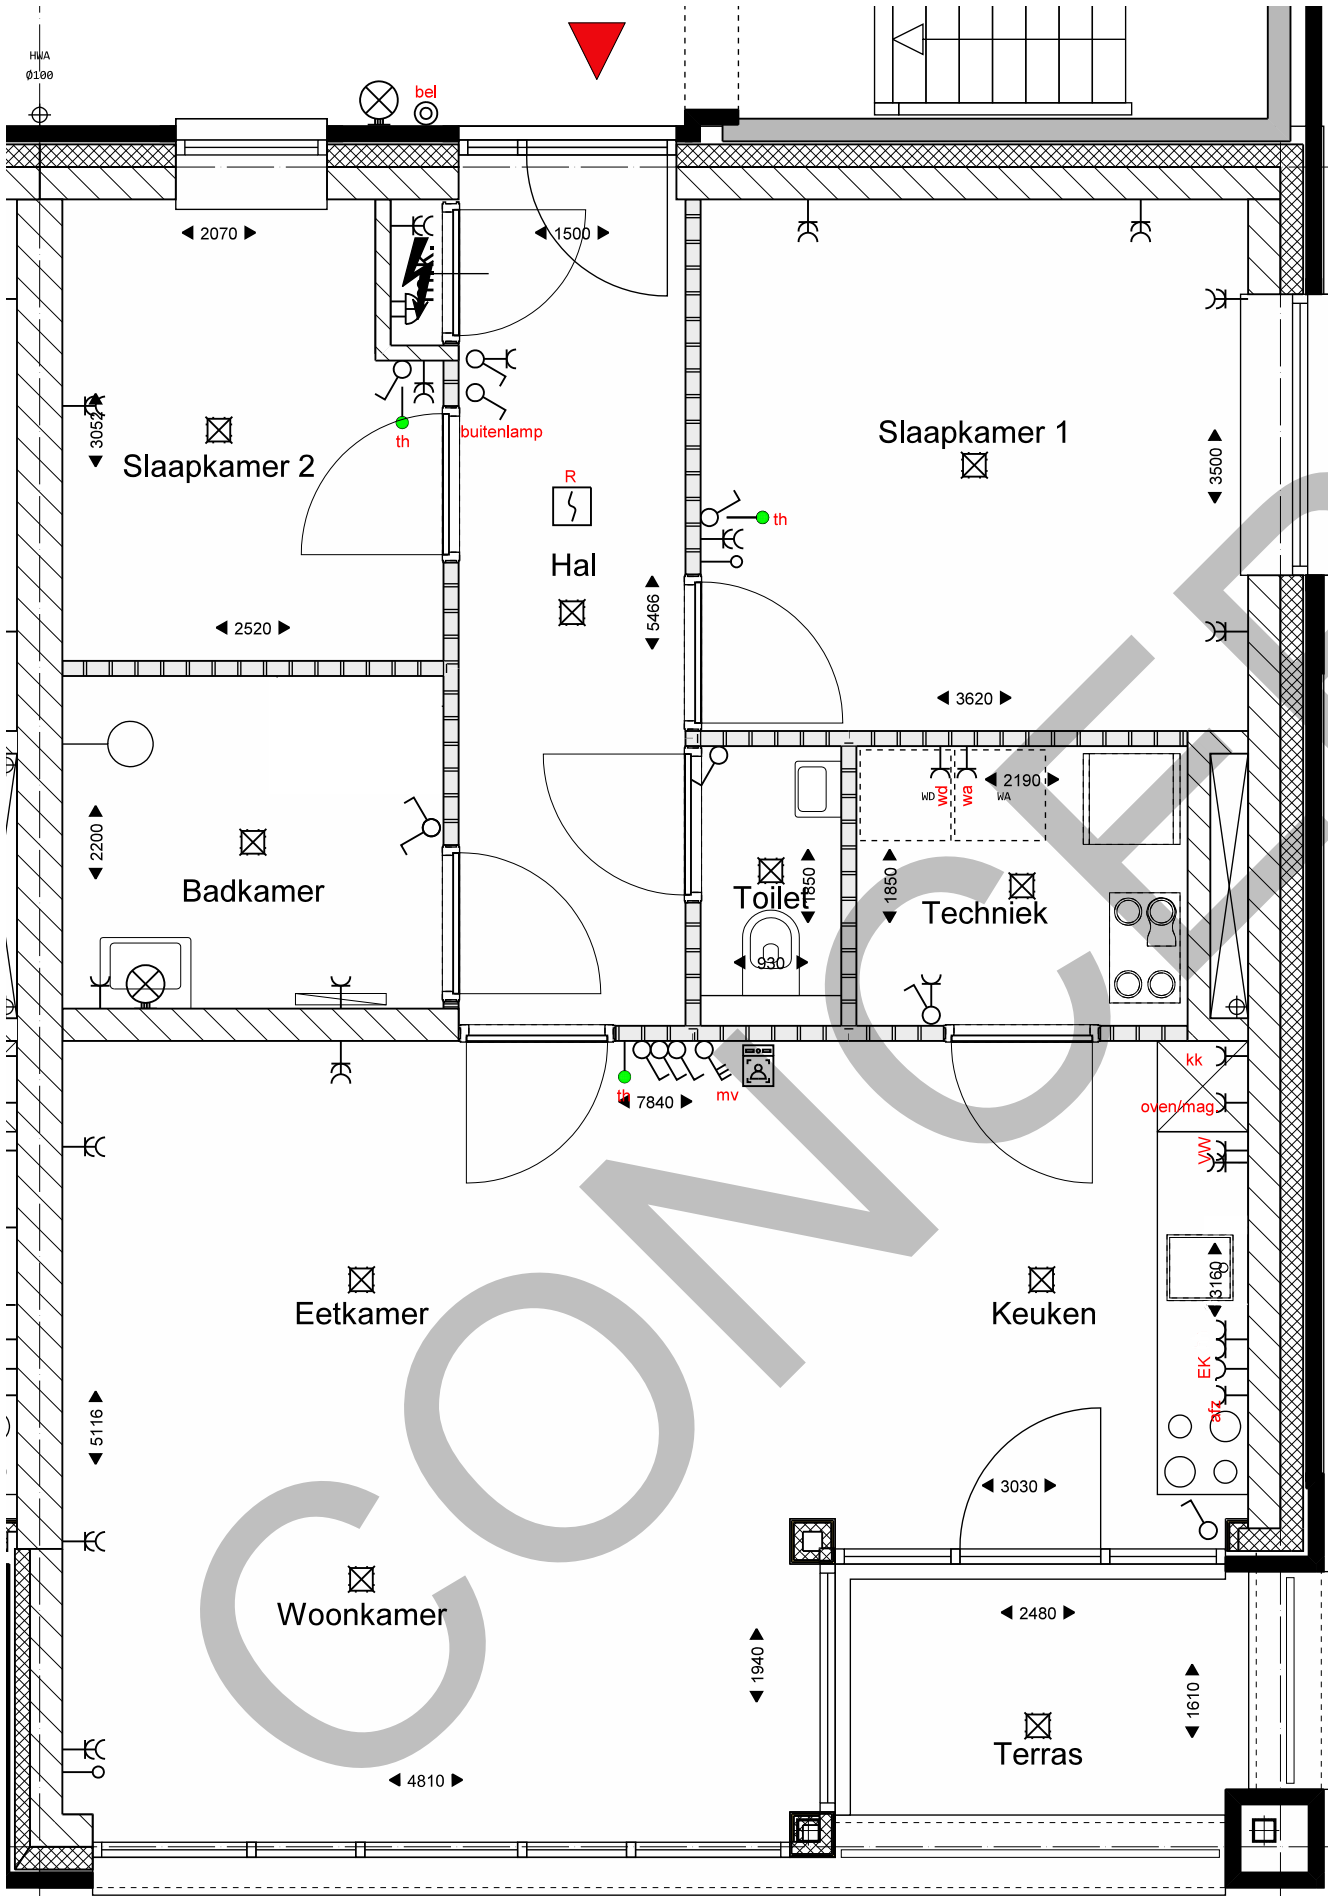

- Renvooi
- Enkelpolige schakelaar
 - Wisselschakelaar
 - Serieschakelaar
 - Driepolige schakelaar
 - Enkele wandcontactdoos
 - Dubbele wandcontactdoos
 - Leiding bedraad
 - Leiding onbedraad
 - Wandlichtpunt
 - Plafondlichtpunt
 - Rookmelder
 - Beldrukker
 - Videofoon

HVG Real Estate
Looskade 15
6041 LE Roermond
tel. : 0475-794017

Nieuwbouw 29 app.
aan de Hoofdstraat
te Kerkrade
Gemeente Kerkrade

Koperstekening
- appartement
nr. 13 - 20 - 27

24.11.25

JANSSEN WUTS
ARCHITECTEN



Napoleonsbaan Zuid 28
5991 ND Baarlo
Tel (077)4771529
E-mail info@janssenwuts.nl
www.janssenwuts.nl

getekend: p.v.
schaal: 1:50
datum: 21.11.25
formaat: A3
werknr.: 23005
bladnr.: app.13&
aantal bladen:
maten in millimeters

alle maten in het werk te meten cq. controleren