


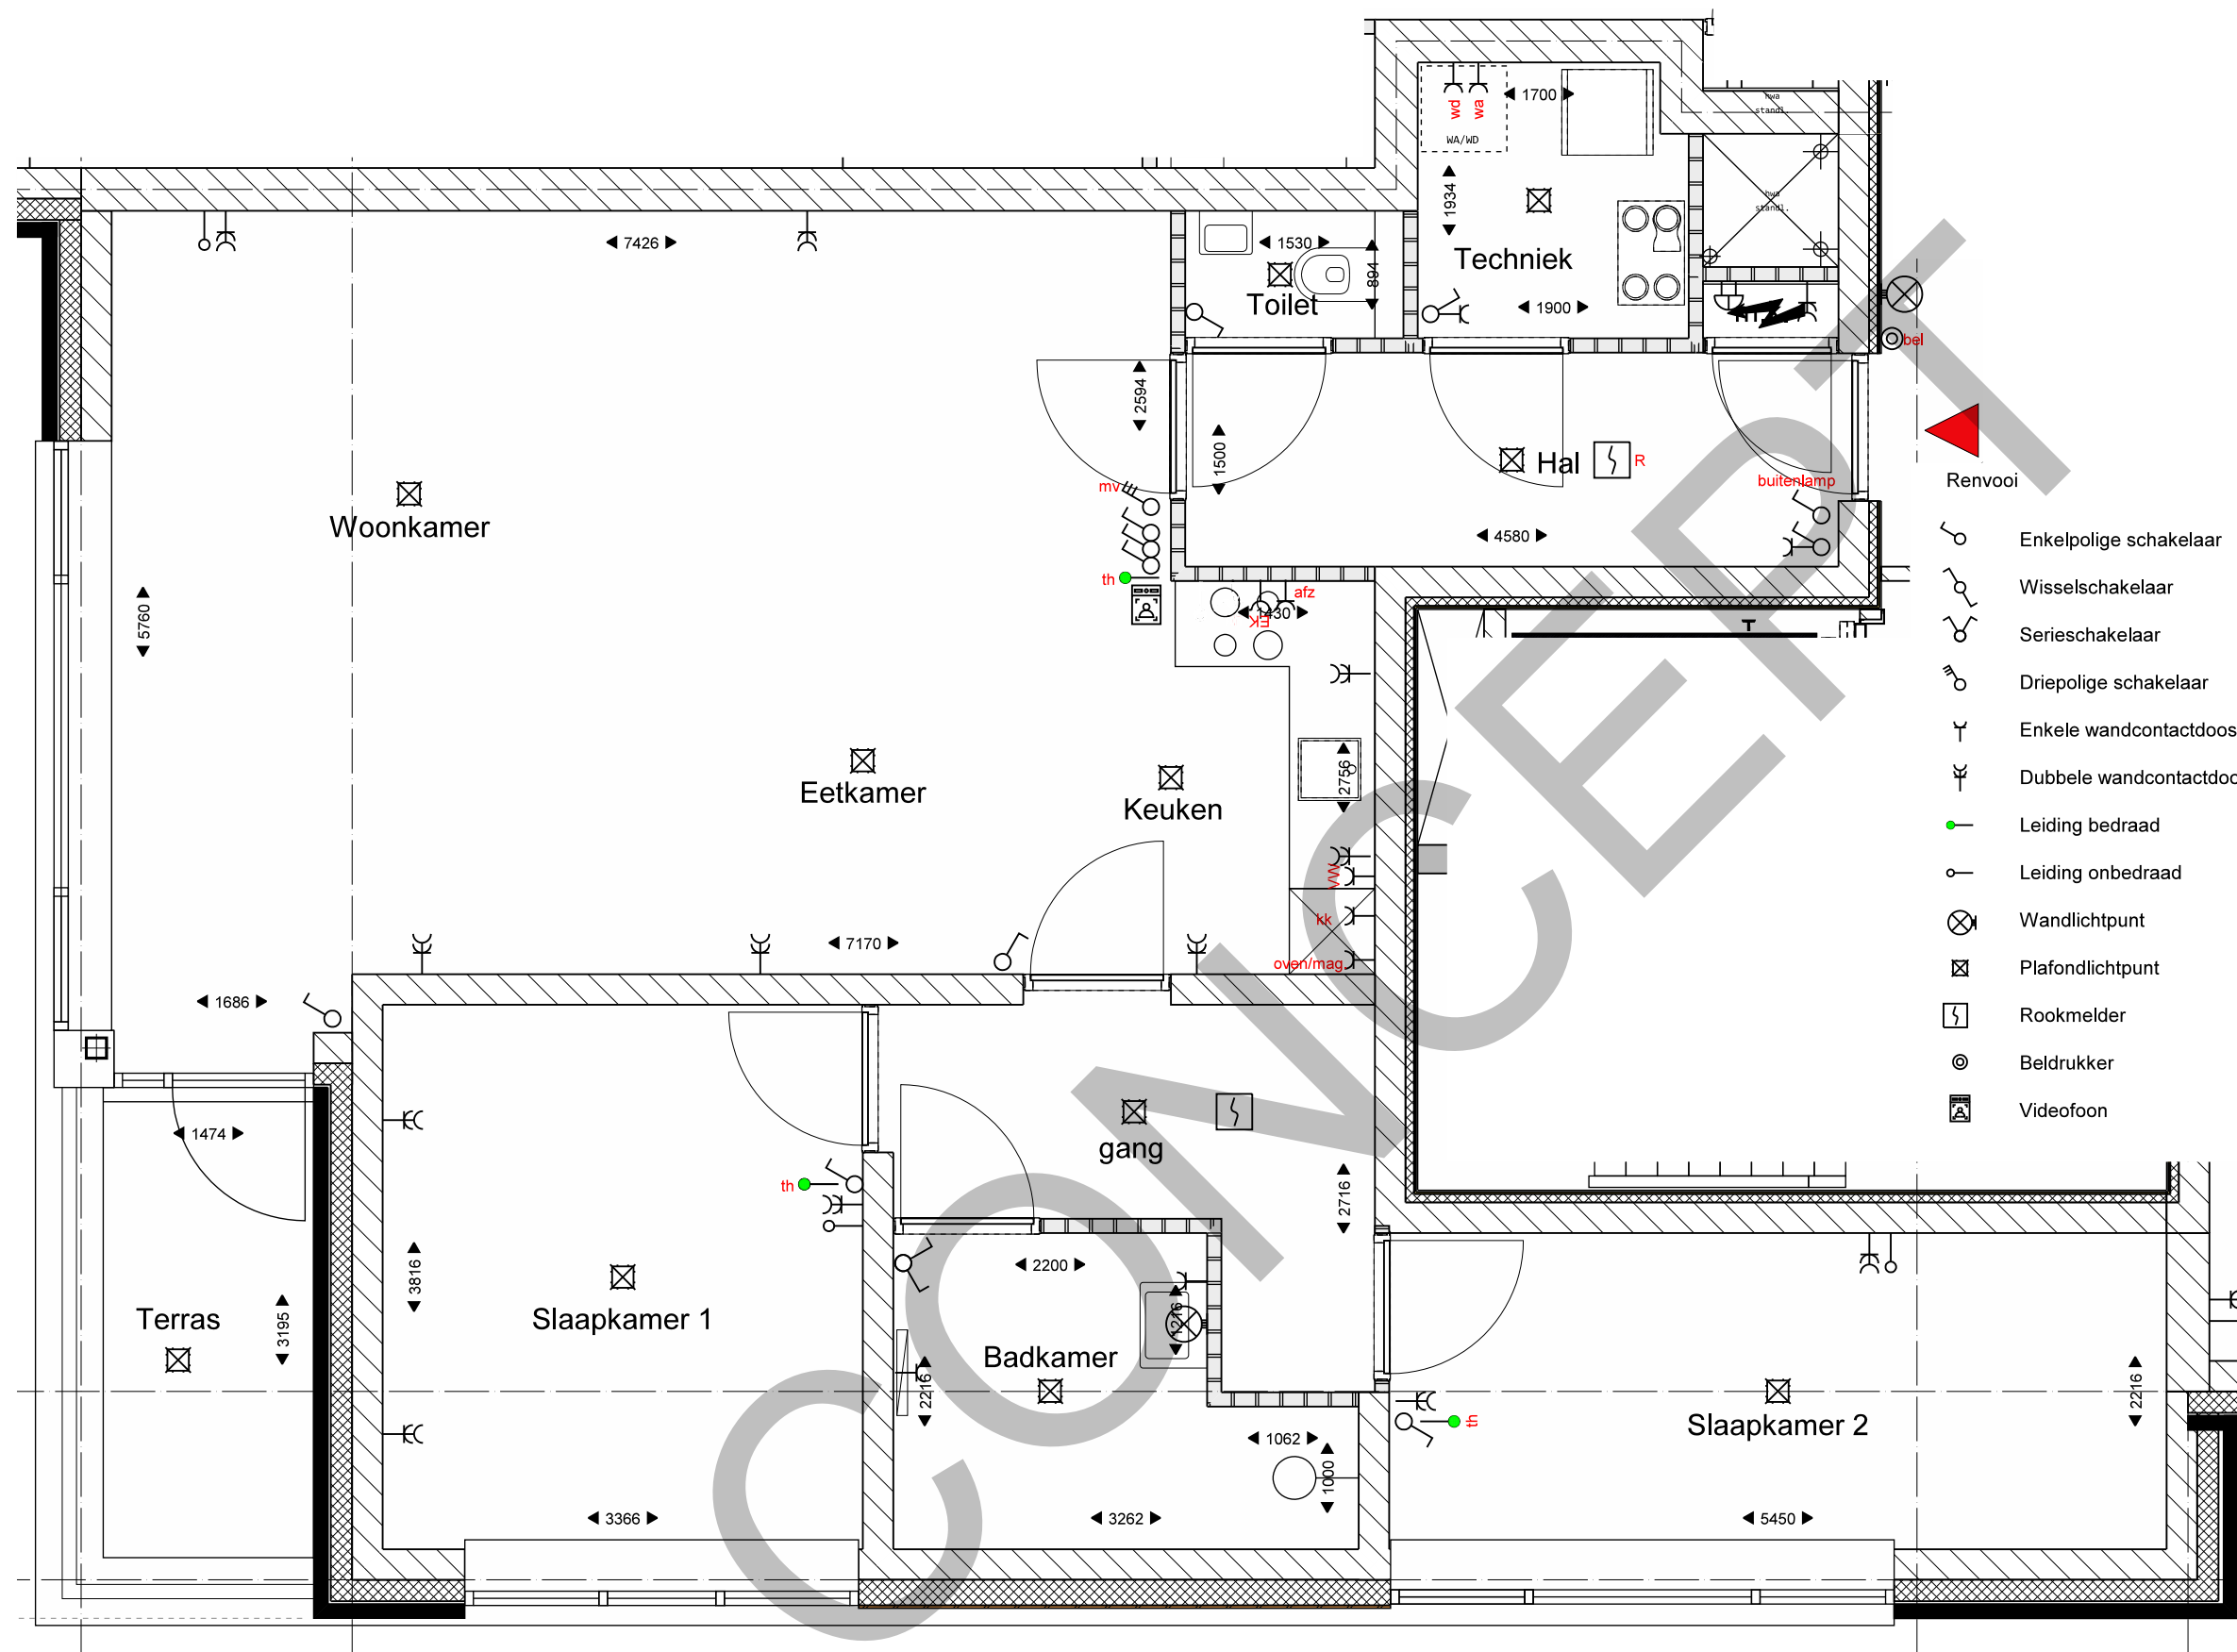

Plaats en afmetingen van de standaard bouw- en installatieonderdelen zijn indicatief. Voor deze onderdelen kunnen geen rechten worden ontleend aan deze tekening, tenzij in het meer- en minderwerk specifiek omschreven.

alle maten in het werk te meten cq. controleren

opdrachtgever:

HVG Real Estate
Looskade 15
6041 LE Roermond
tel. : 0475-794017

project:

Nieuwbouw 29 app.
aan de Hoofdstraat
te Kerkrade
Gemeente Kerkrade

onderdeel:

Koperstekening

gewijzigd:

- appartement
nr. 14

getekend:

24.11.25

schaal:

p.v.

datum:

1:50

formaat:

21.11.25

werknr:

A3

bladnr:

23005

aantal bladen:

app.14

maten in millimeters

JANSSEN WUTS
ARCHITECTEN



Napoleonsbaan Zuid 28
5991 ND Baarlo
Tel (077)4771529
E-mail info@janssenwuts.nl
www.janssenwuts.nl

3:\Projecten 2023\23005 HVG Kerkrade appartementen\3 Tekening\2 Adoni\Adoni\23005 Koperstekeningen.dwg