


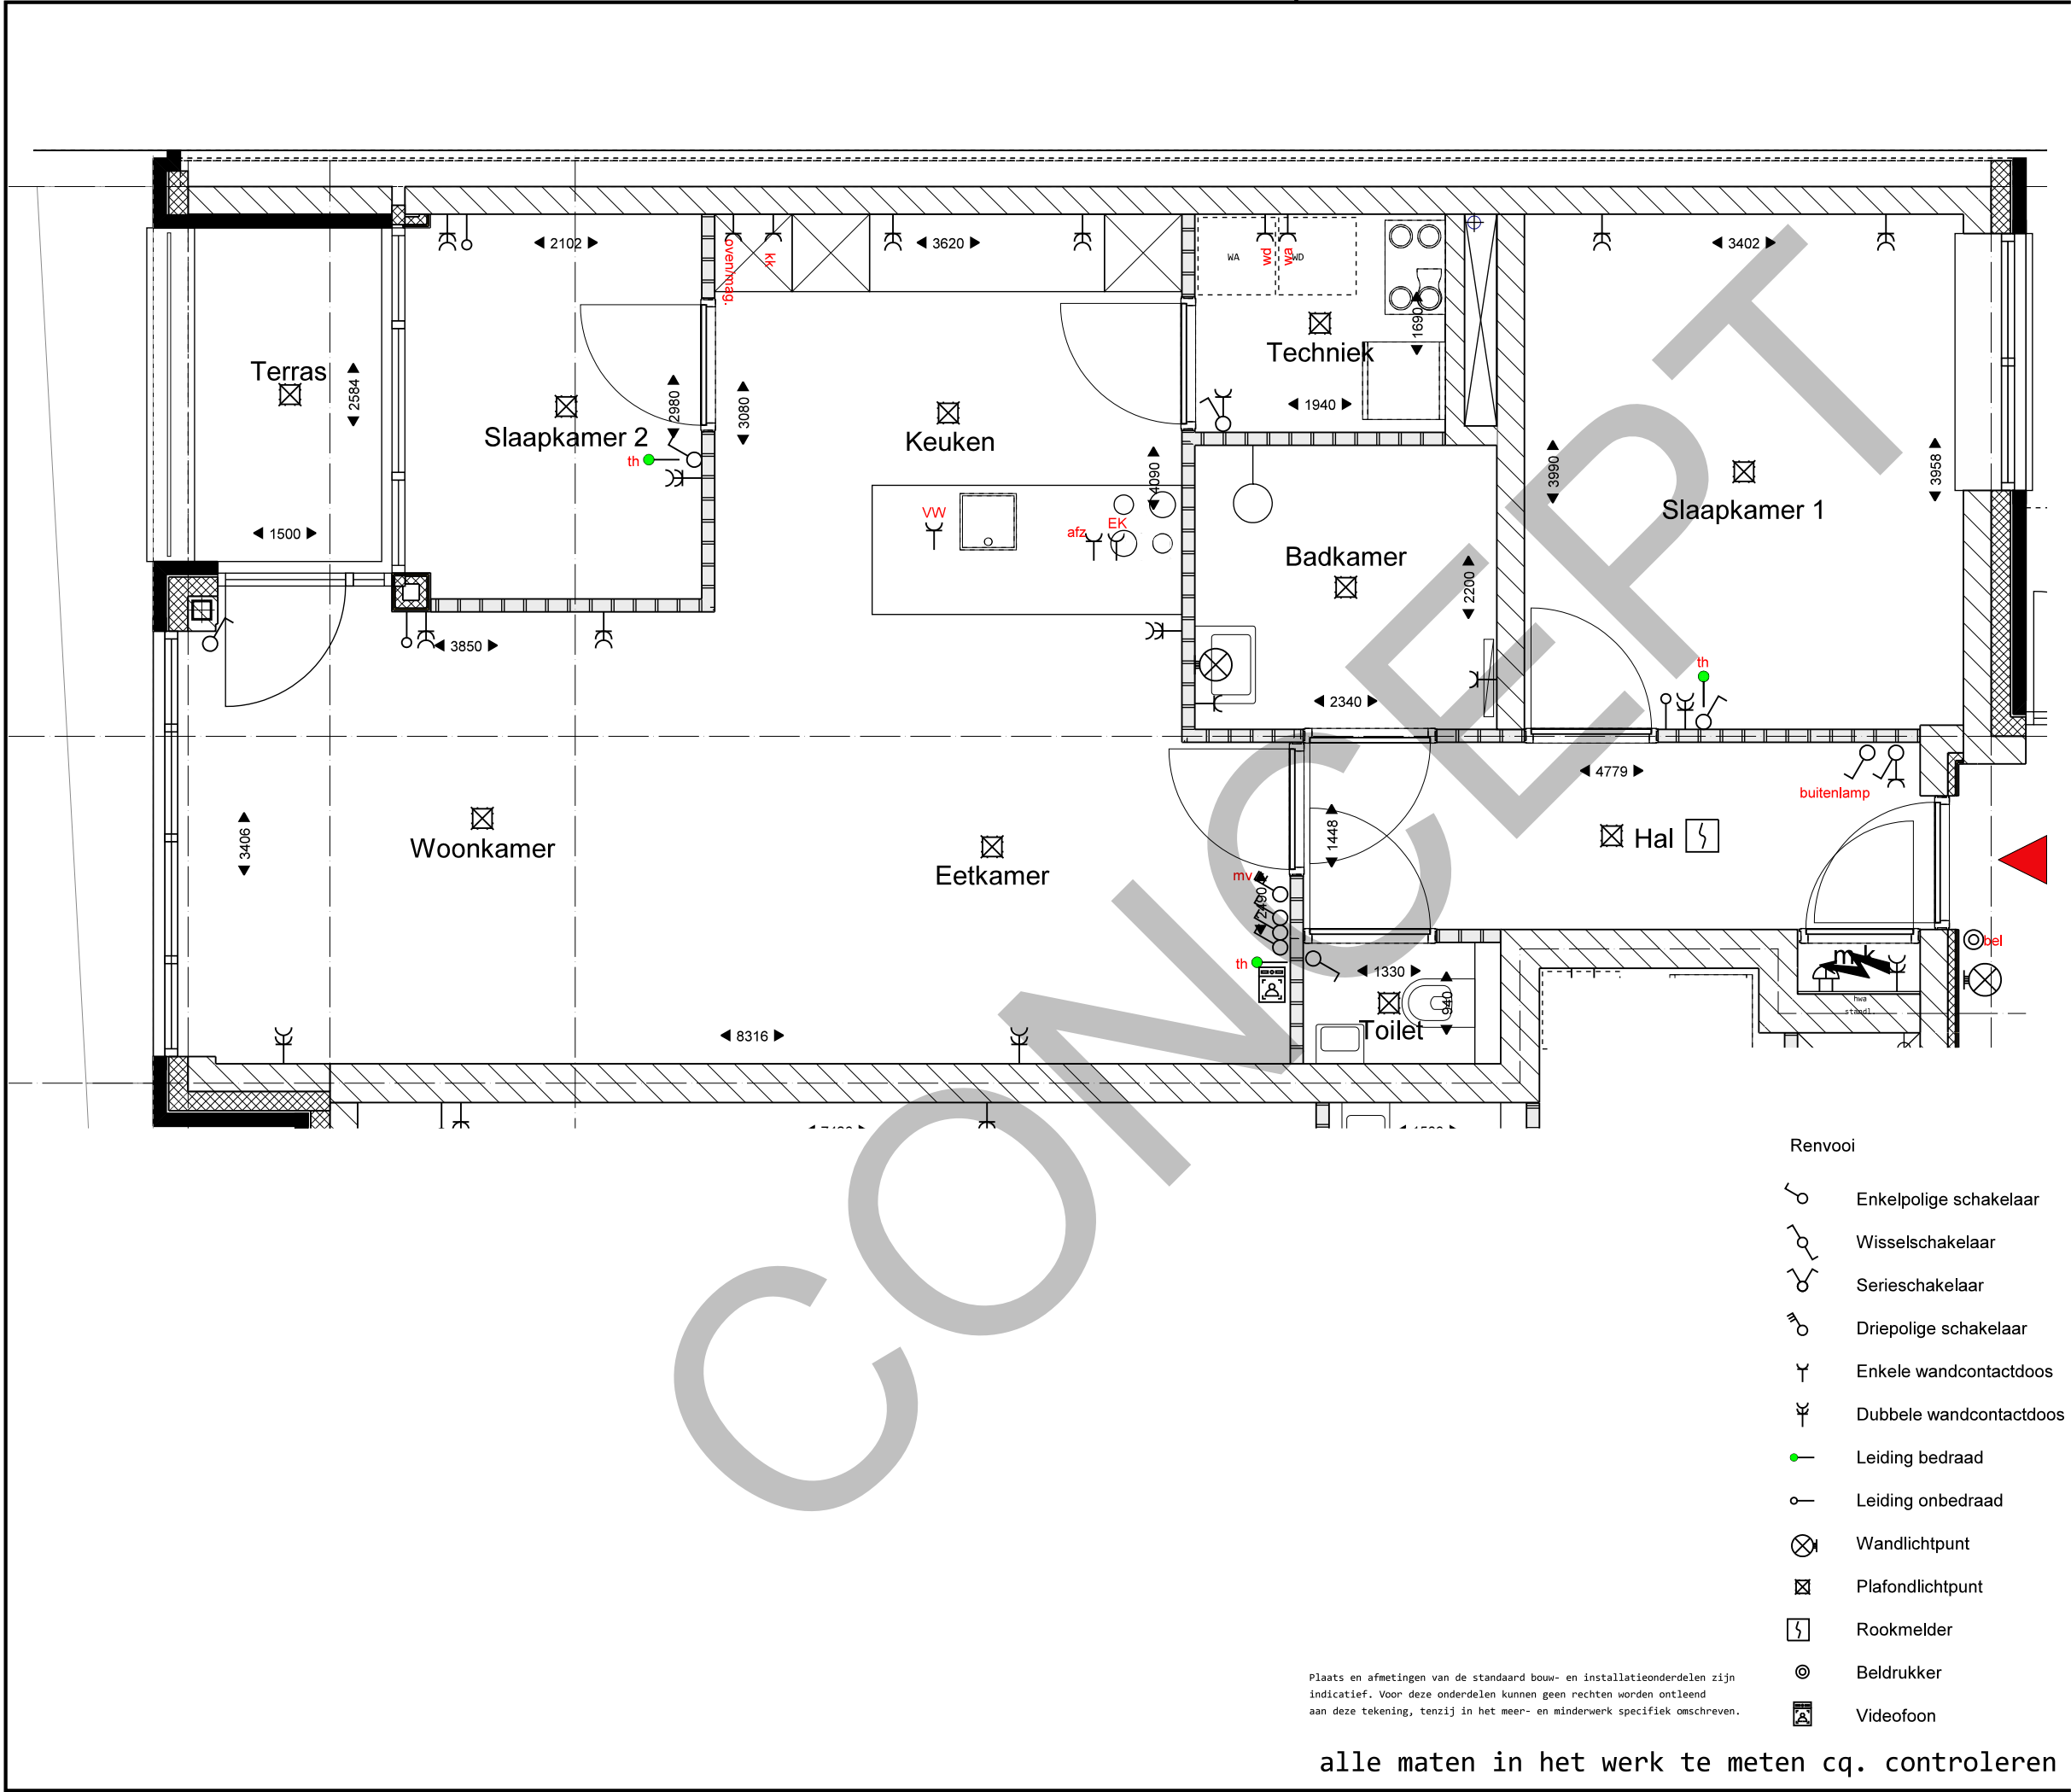

opdrachtgever:

HVG Real Estate
Looskade 15
6041 LE Roermond
tel. : 0475-794017

project:

Nieuwbouw 29 app.
aan de Hoofdstraat
te Kerkrade
Gemeente Kerkrade

onderdeel:

Koperstekening

- appartement
nr 2.

gewijzigd:

24.11.25

JANSSEN WUTS
ARCHITECTEN

Napoleonsbaan Zuid 28
5991 ND Baarlo
Tel (077)4771529
E-mail info@janssenwuts.nl
www.janssenwuts.nl

maten in millimeters

getekend:

p.v.

schaal:

1:50

datum:

21.11.25

formaat:

A3

werknr:

23005

bladnr:

app.2

aantal bladen:

J:\Projecten 2023\23005 HVG Kerkrade appartementen\3 Tekeningen\2 Adomi\Adomi\23005 Koperstekeningen.dwg