


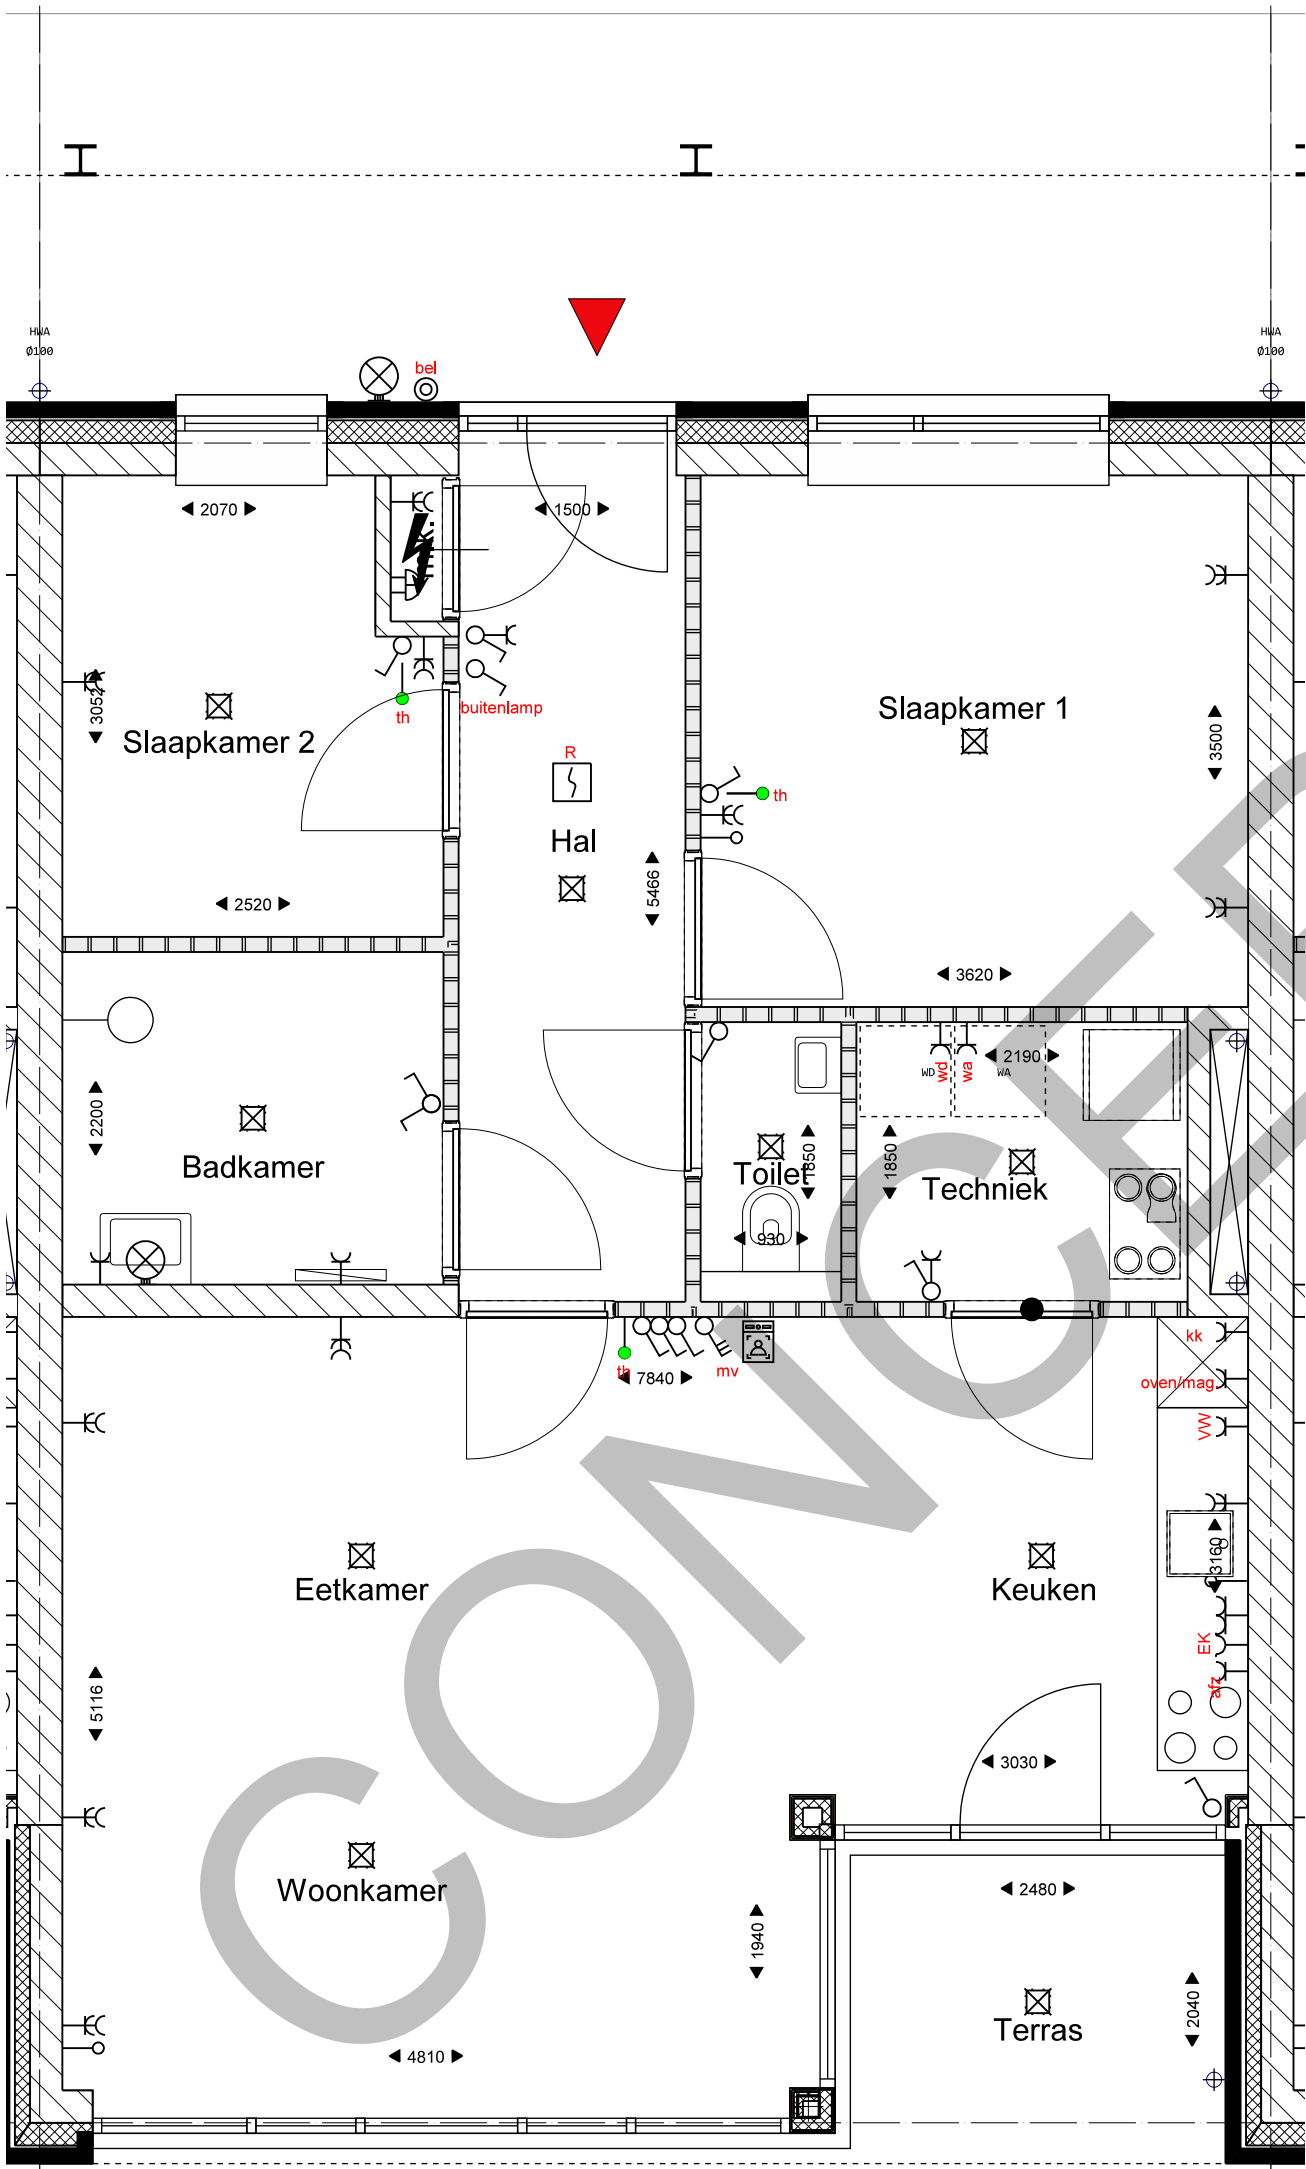

- Renvooi
- Enkelpolige schakelaar
  - Wisselschakelaar
  - Serieschakelaar
  - Driepolige schakelaar
  - Enkele wandcontactdoos
  - Dubbele wandcontactdoos
  - Leiding bedraad
  - Leiding onbedraad
  - Wandlichtpunt
  - Plafondlichtpunt
  - Rookmelder
  - Beldrukker
  - Videofoon

HVG Real Estate  
Looskade 15  
6041 LE Roermond  
tel. : 0475-794017

Nieuwbouw 29 app.  
aan de Hoofdstraat  
te Kerkrade  
Gemeente Kerkrade

Koperstekening  
  
- appartement  
nr 4.

24.11.25

JANSSEN WUTS  
ARCHITECTEN



Napoleonsbaan Zuid 28  
5991 ND Baarlo  
Tel (077)4771529  
E-mail info@janssenwuts.nl  
www.janssenwuts.nl

getekend: p.v.  
schaal: 1:50  
datum: 21.11.25  
formaat: A3  
werknr.: 23005  
bladnr.: app.4  
aantal bladen:  
maten in millimeters

alle maten in het werk te meten cq. controleren