


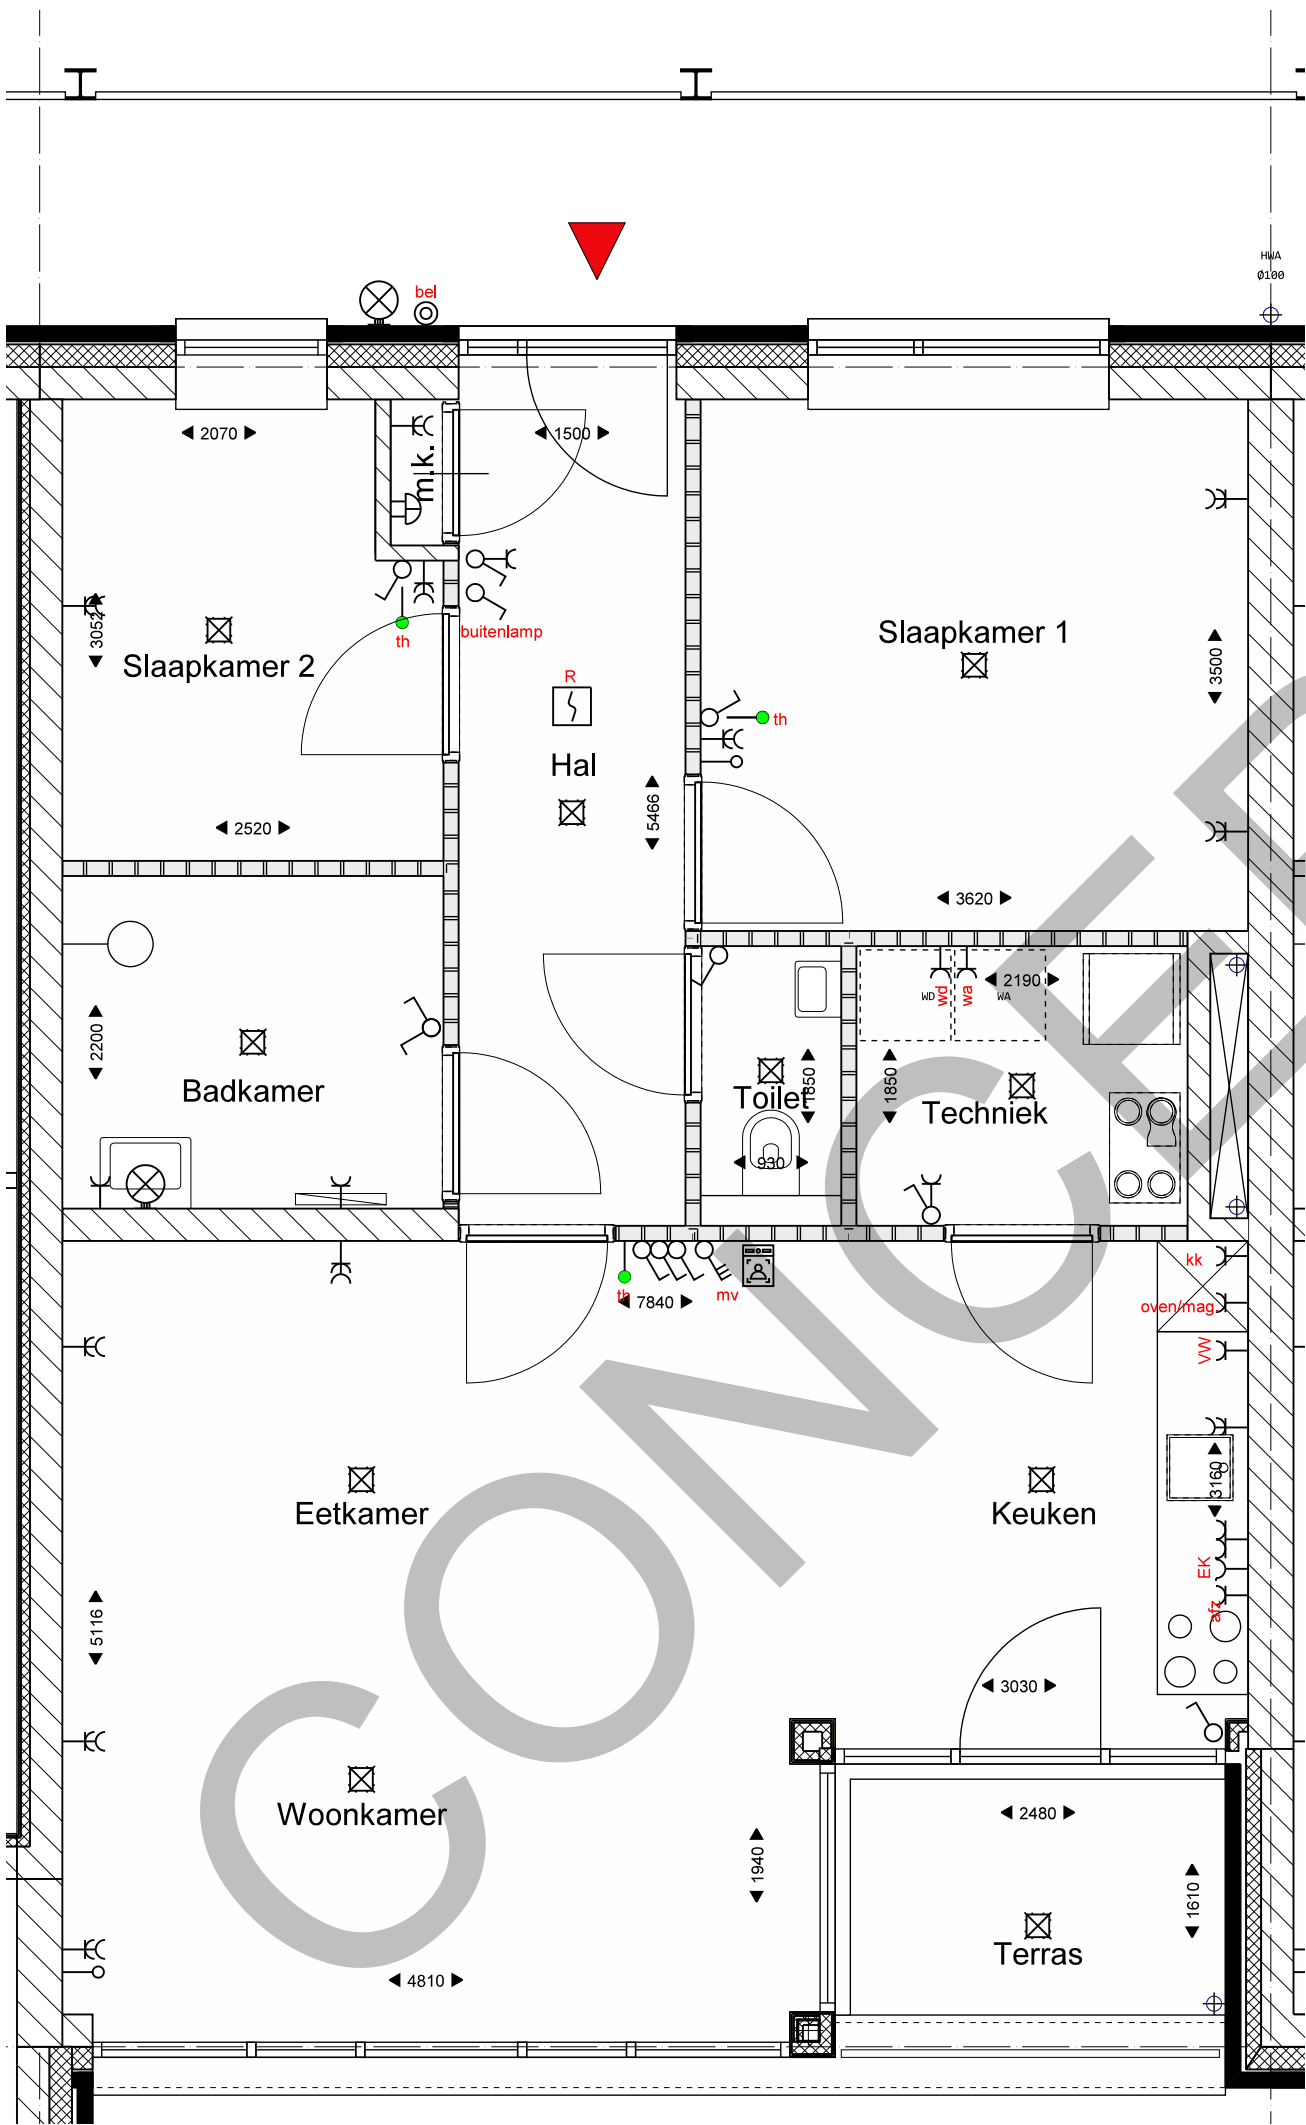

- Renvooi
- Enkelpolige schakelaar
 - Wisselschakelaar
 - Serieschakelaar
 - Driepolige schakelaar
 - Enkele wandcontactdoos
 - Dubbele wandcontactdoos
 - Leiding bedraad
 - Leiding onbedraad
 - Wandlichtpunt
 - Plafondlichtpunt
 - Rookmelder
 - Beldrukker
 - Videofoon

HVG Real Estate
Looskade 15
6041 LE Roermond
tel. : 0475-794017

Nieuwbouw 29 app.
aan de Hoofdstraat
te Kerkrade
Gemeente Kerkrade

Koperstekening

- appartement
nr. 9 - 10 - 11 - 12
16 - 17 - 18 - 19
23 - 24 - 25 - 26

24.11.25

JANSSEN WUTS
ARCHITECTEN



Napoleonsbaan Zuid 28
5991 ND Baarlo
Tel (077)4771529
E-mail info@janssenwuts.nl
www.janssenwuts.nl

getekend: p.v.
schaal: 1:50
datum: 21.11.25
formaat: A3
werknr.: 23005
bladnr.: app. 9&
aantal bladen:
maten in millimeters

Plaats en afmetingen van de standaard bouw- en installatieonderdelen zijn indicatief. Voor deze onderdelen kunnen geen rechten worden ontleend aan deze tekening, tenzij in het meer- en minderwerk specifiek omschreven.

alle maten in het werk te meten cq. controleren