






VOORGEVEL KAVEL 04

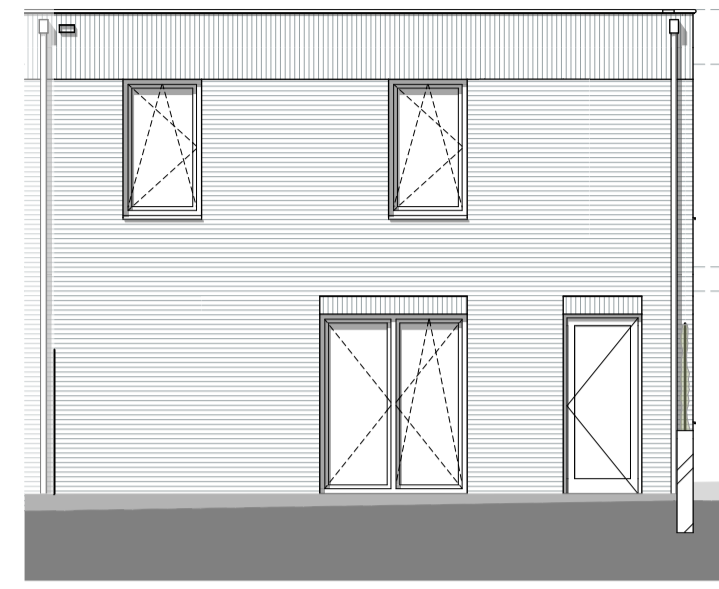


ACHTERGEVEL KAVEL 04

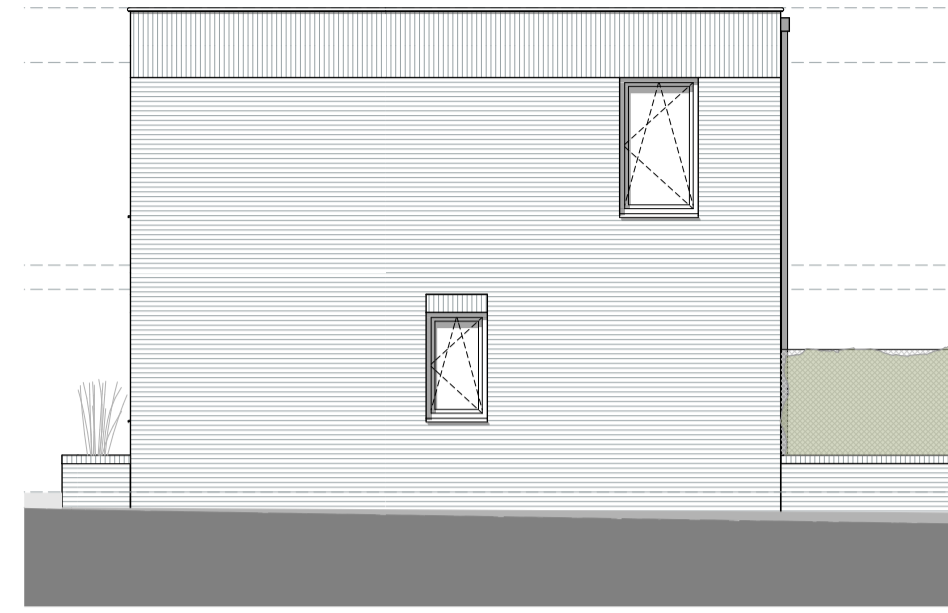


LINKERZIJGEVEL KAVEL 04

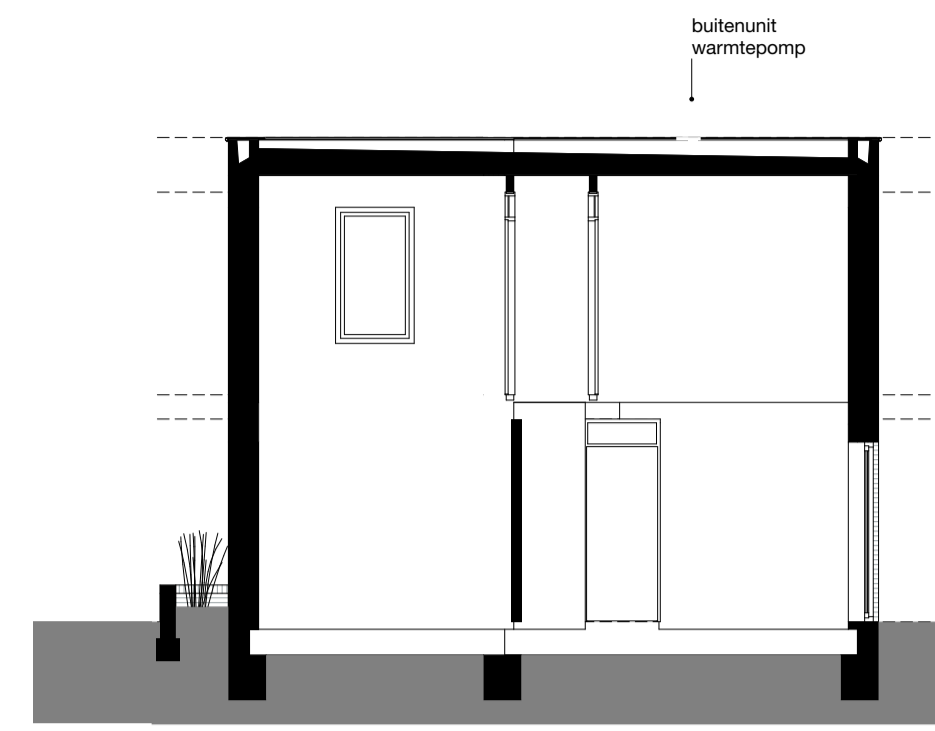


DOORSNEDE AA

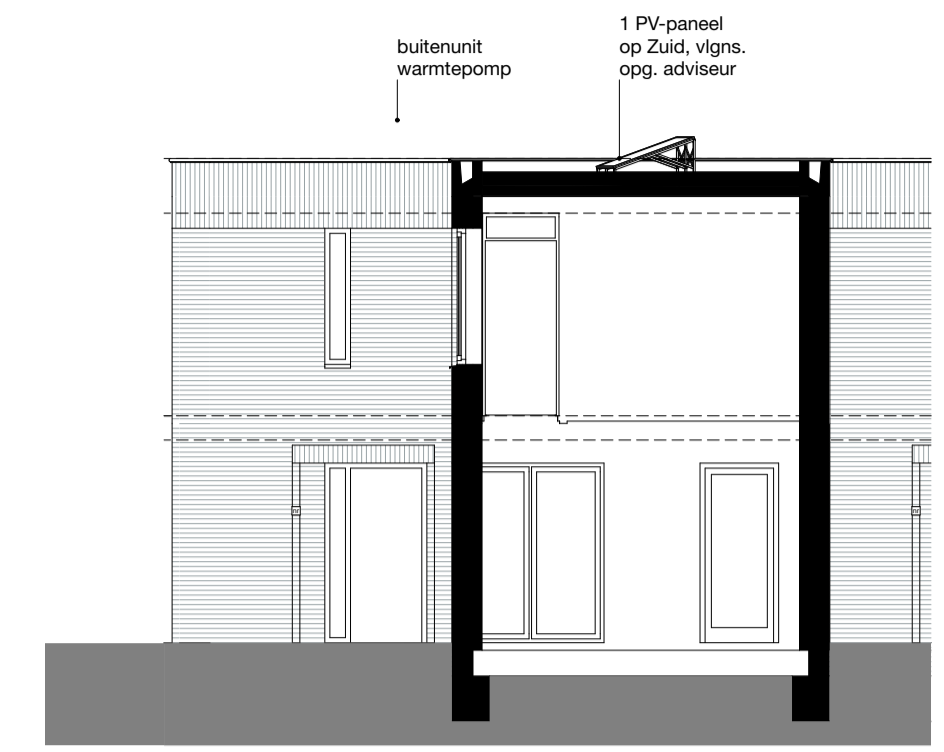

DOORSNEDE BB - gespiegeld

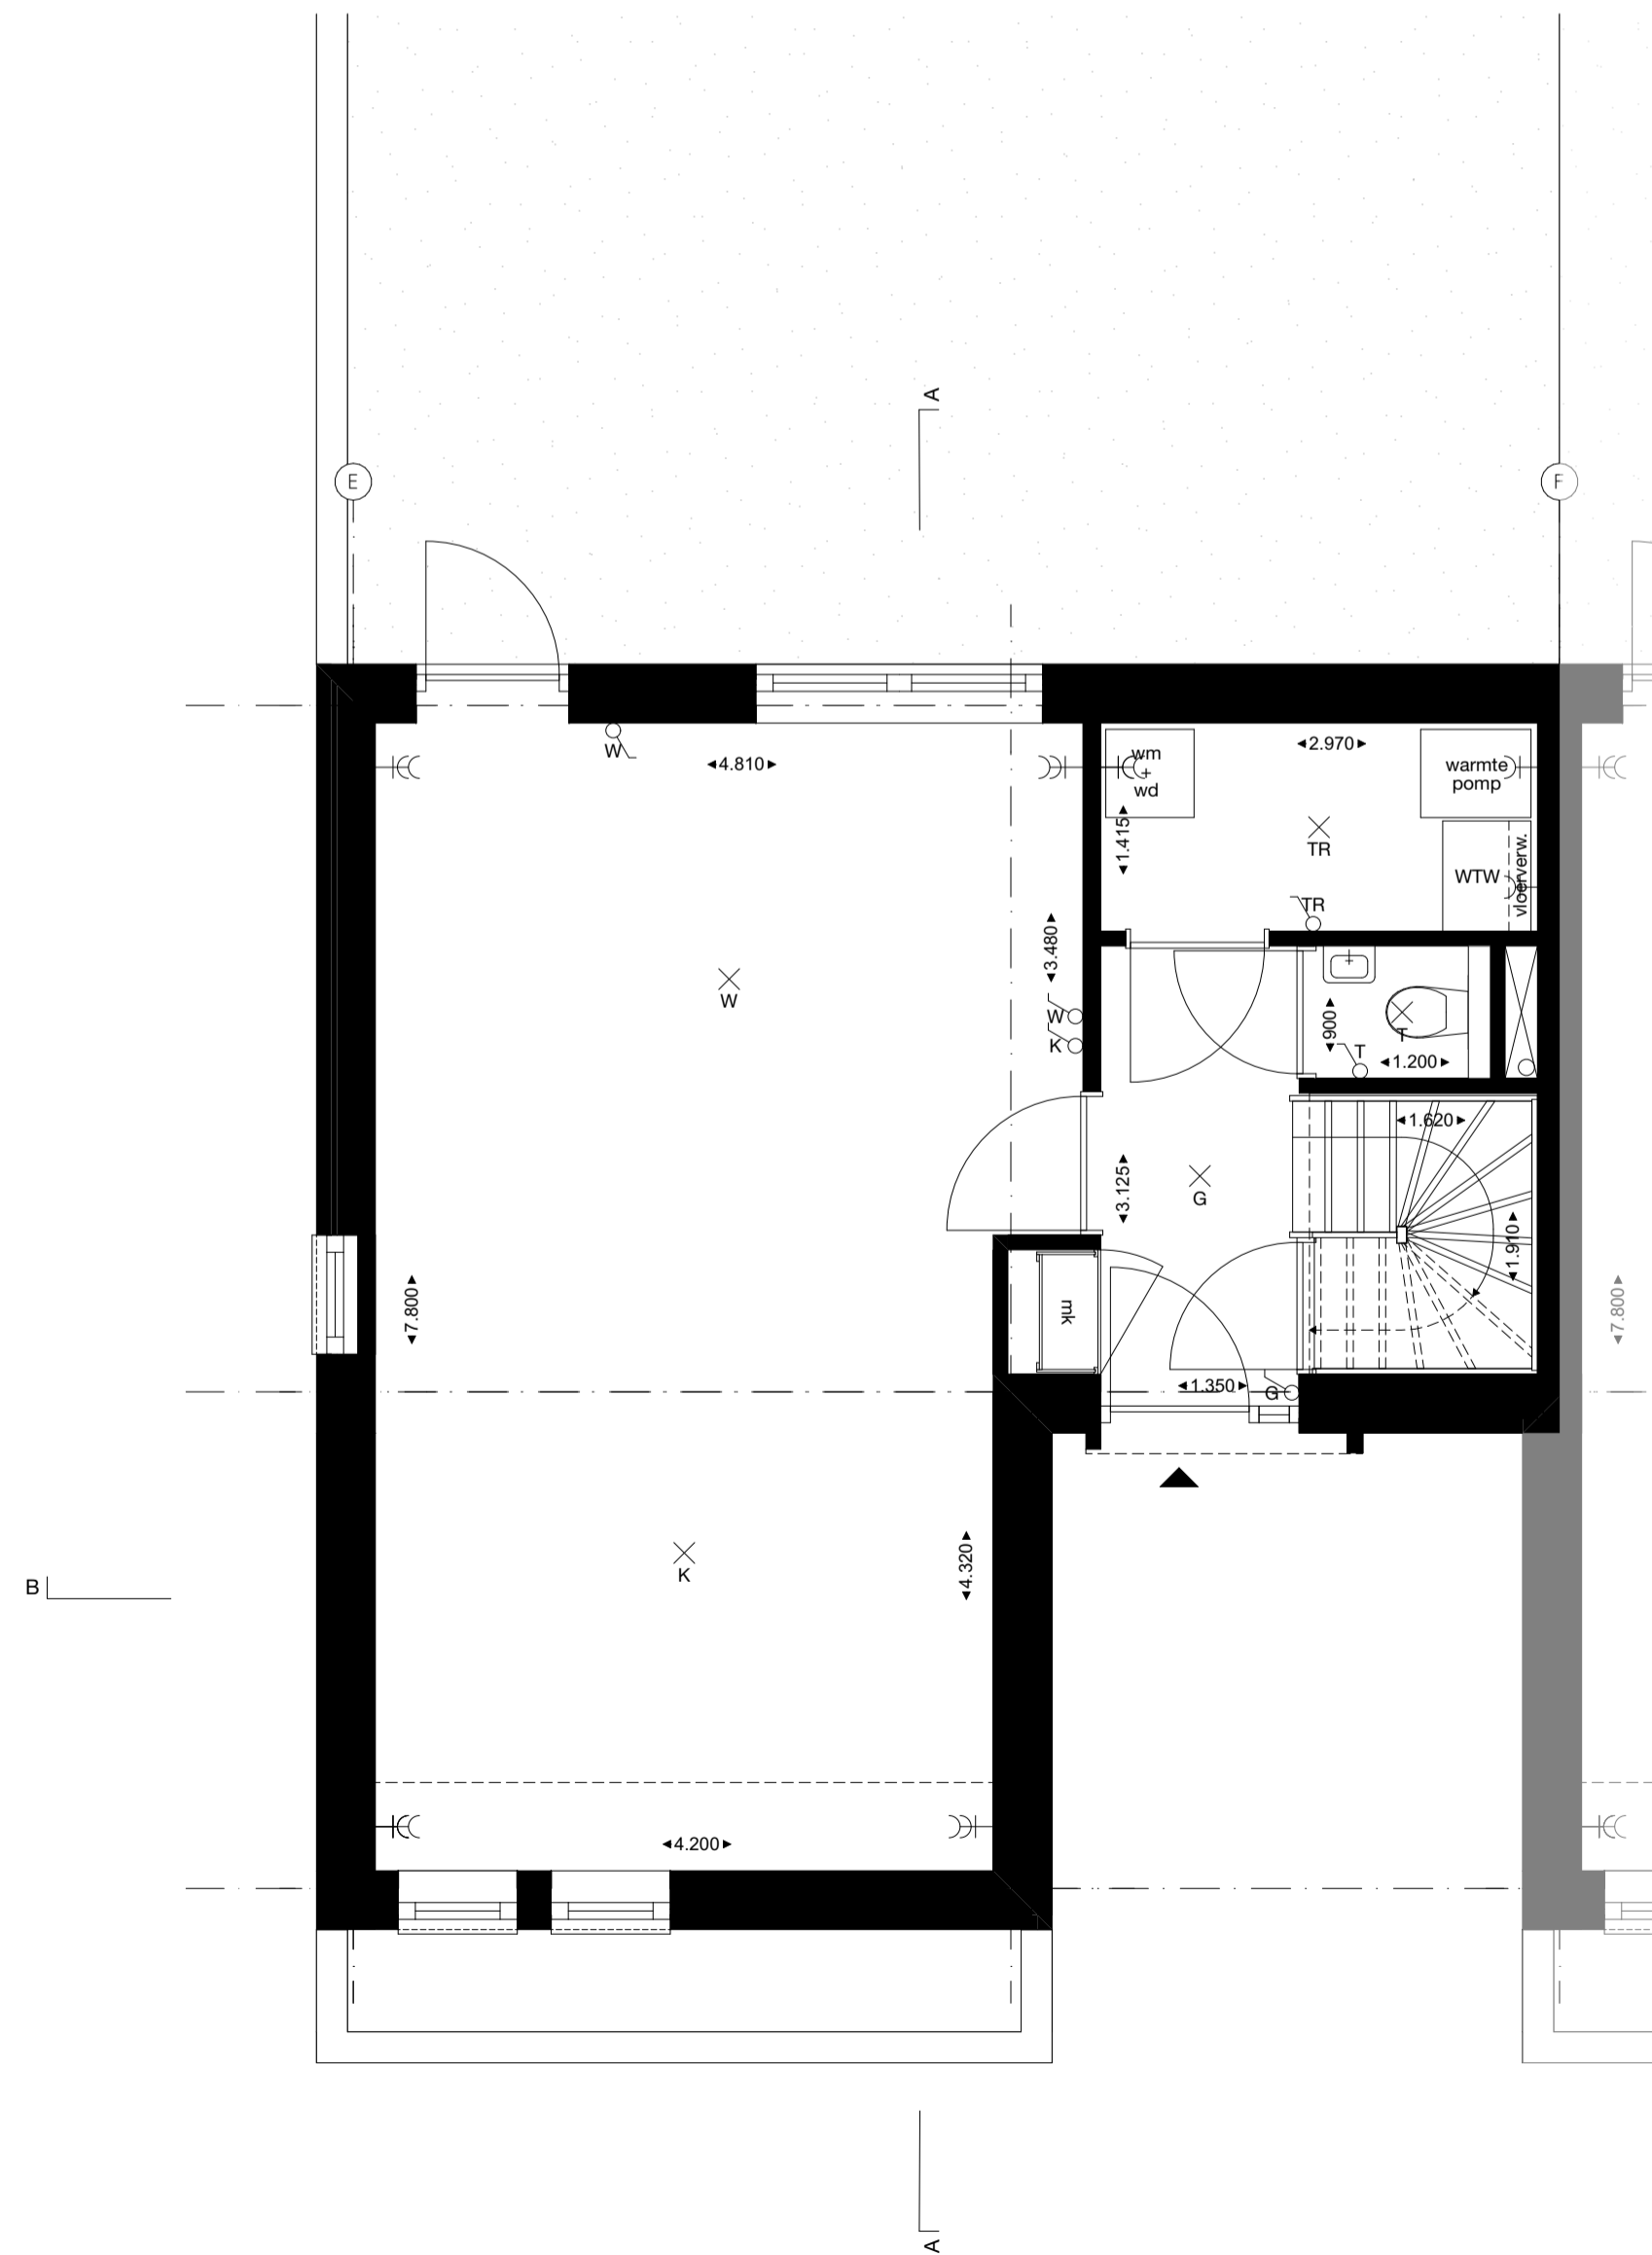

BEGANE GROND KAVEL 04

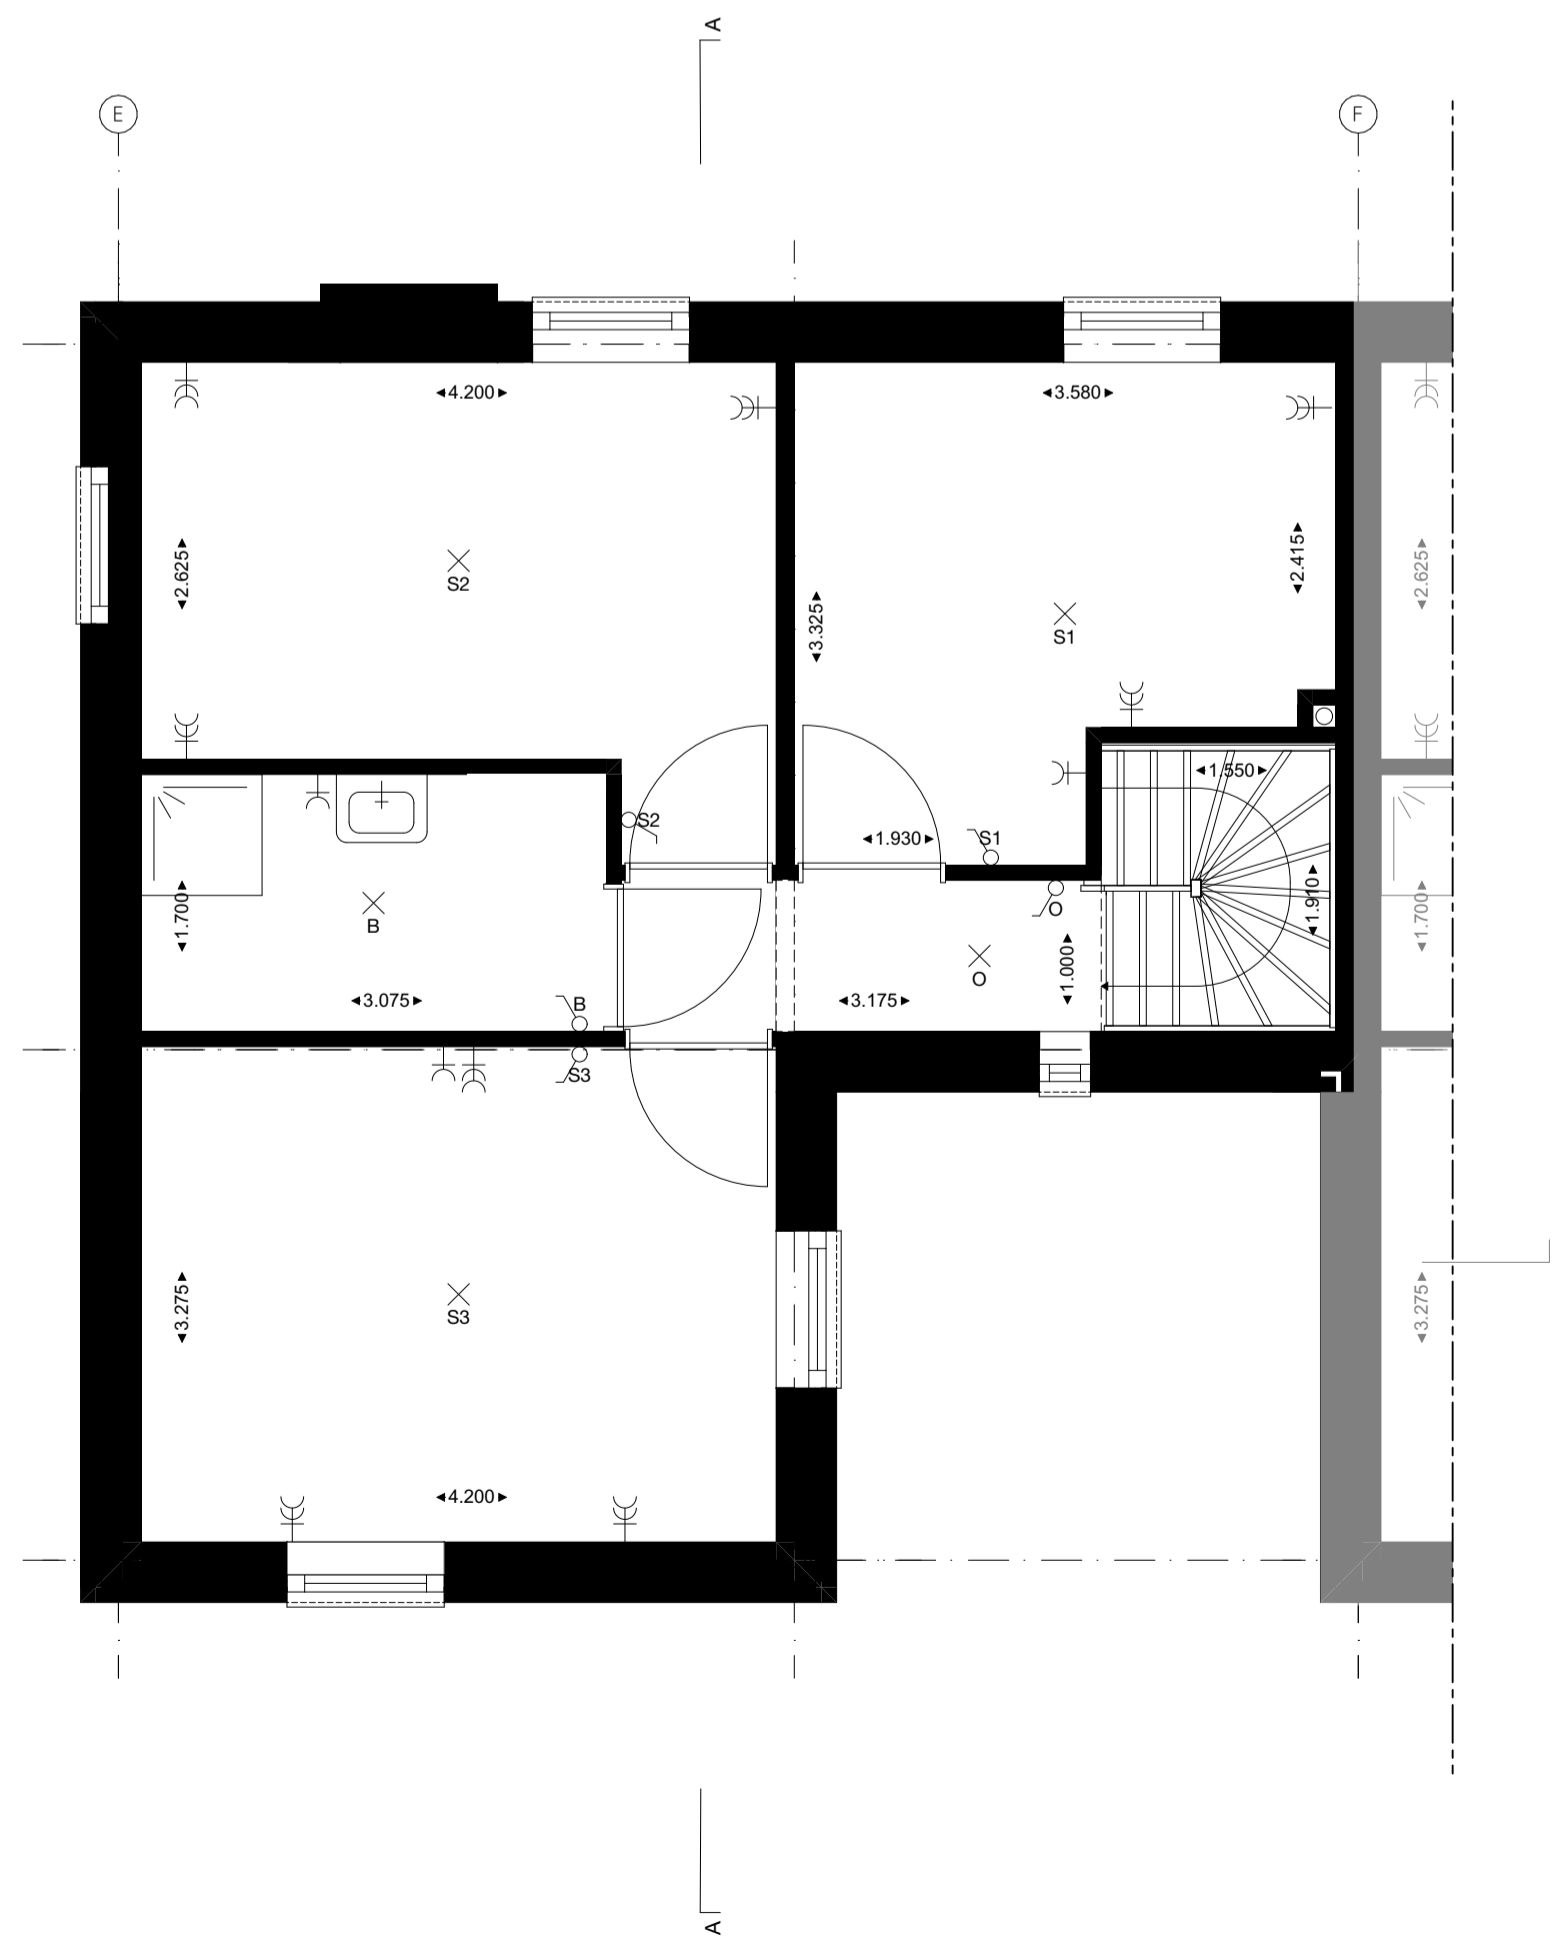

VERDIEPING KAVEL 04



renvooi

aanduidingen / afkortingen

- ▲ entree woning
- mk meterkast
- wm opstelplaats wasmachine
- wd opstelplaats wasdroger
- vv vloerverwarmingsverdeler
- wp/wtw binnenunit warmtepomp / wtw-unit
- ⊗ noordpeil

elektra conform NEN 1010

- x plafondlichtpunt
- ~ enkelpolige schakelaar
- + wandcontactdoos enkel
- ≡ wandcontactdoos dubbel

De exacte plaatsen en afmetingen van aansluitpunten, ventilatieroosters, schachten, dakuitmondingen e.d. zijn indicatief op de tekeningen aangegeven en worden door de installateurs nader bepaald.

Aan deze aantallen en plaatsen kunnen derhalve geen rechten ontleend worden.

Maten in millimeters.

De op de tekening aangegeven maten zijn "circa"-maten.

U dient er rekening mee te houden dat, na het aanbrengen van wand- en vloerafwerking (tegels, stukadoorswerk etc.) de netto bruikbare maten bij oplevering een aantal centimeters van de genoemde bruto maten kunnen afwijken.

Alle ruimten worden voorzien van vloerverwarming behoudens de meterruimte, technische ruimte en 'externe' berging.

Ventilatie inblaas en afzuig volgens installateur.

| | |
|---------------|---|
| PROJECT | Superlocal Kerkrade 13 kavels Bleijerheide |
| PROJECTNUMMER | 22-05 |
| OPDRACHTGEVER | HV6 Real Estate |
| TEKENING | Verkooptekening Kavel 04 |
| BLADNUMMER | VT-1.04 |
| SCHAAL | 1:50, 1:100, 1:500 |
| FORMAAT | A1 |
| DATUM | 19-05-2026 |
| GEWIJZIGD | |