




VOORGEVEL KAVEL 09

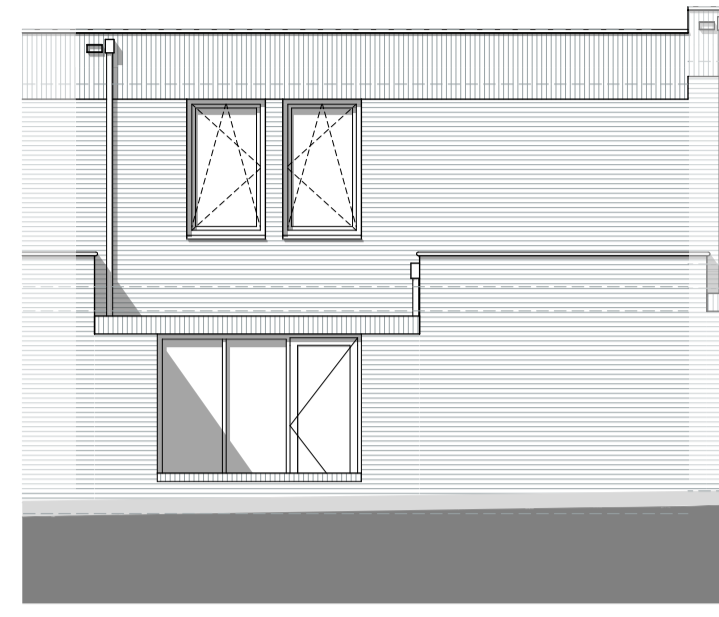


ACHTERGEVEL KAVEL 09

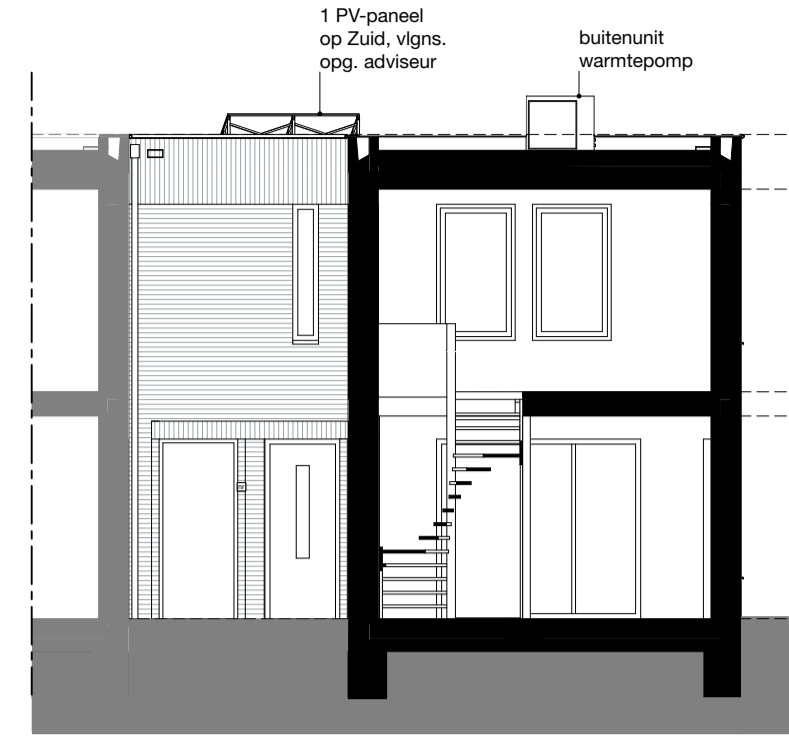


DOORSNEDE BB

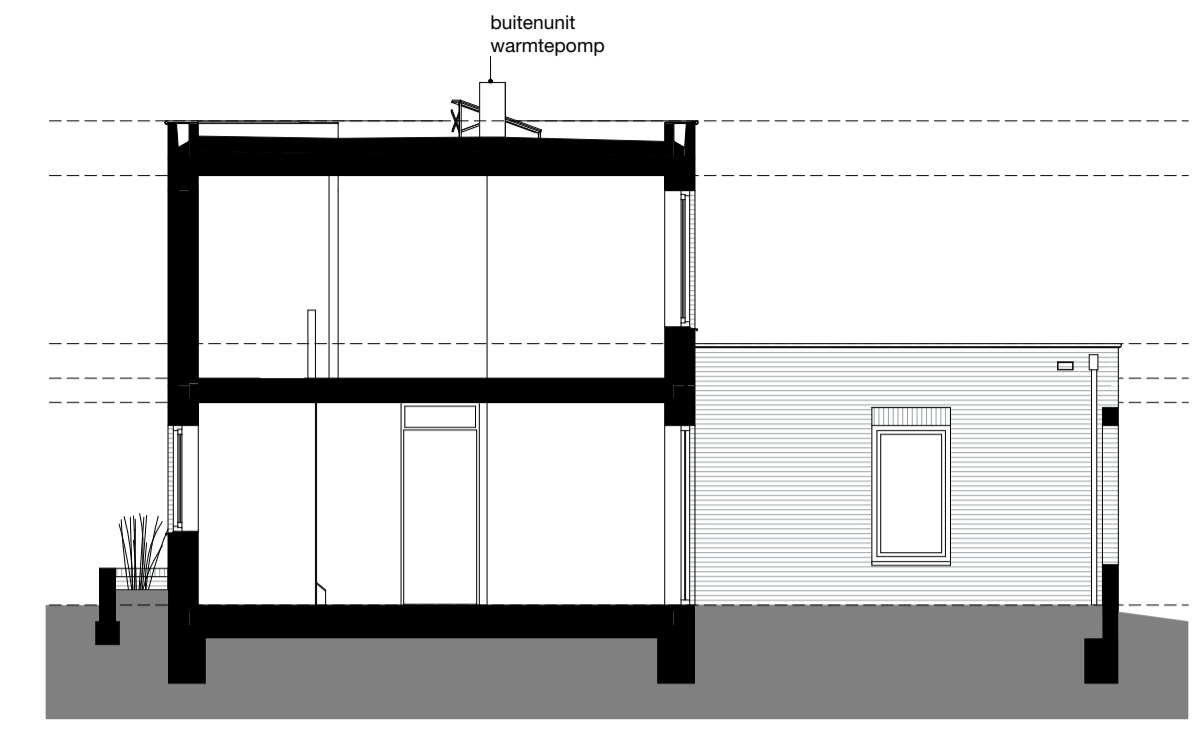

DOORSNEDE AA

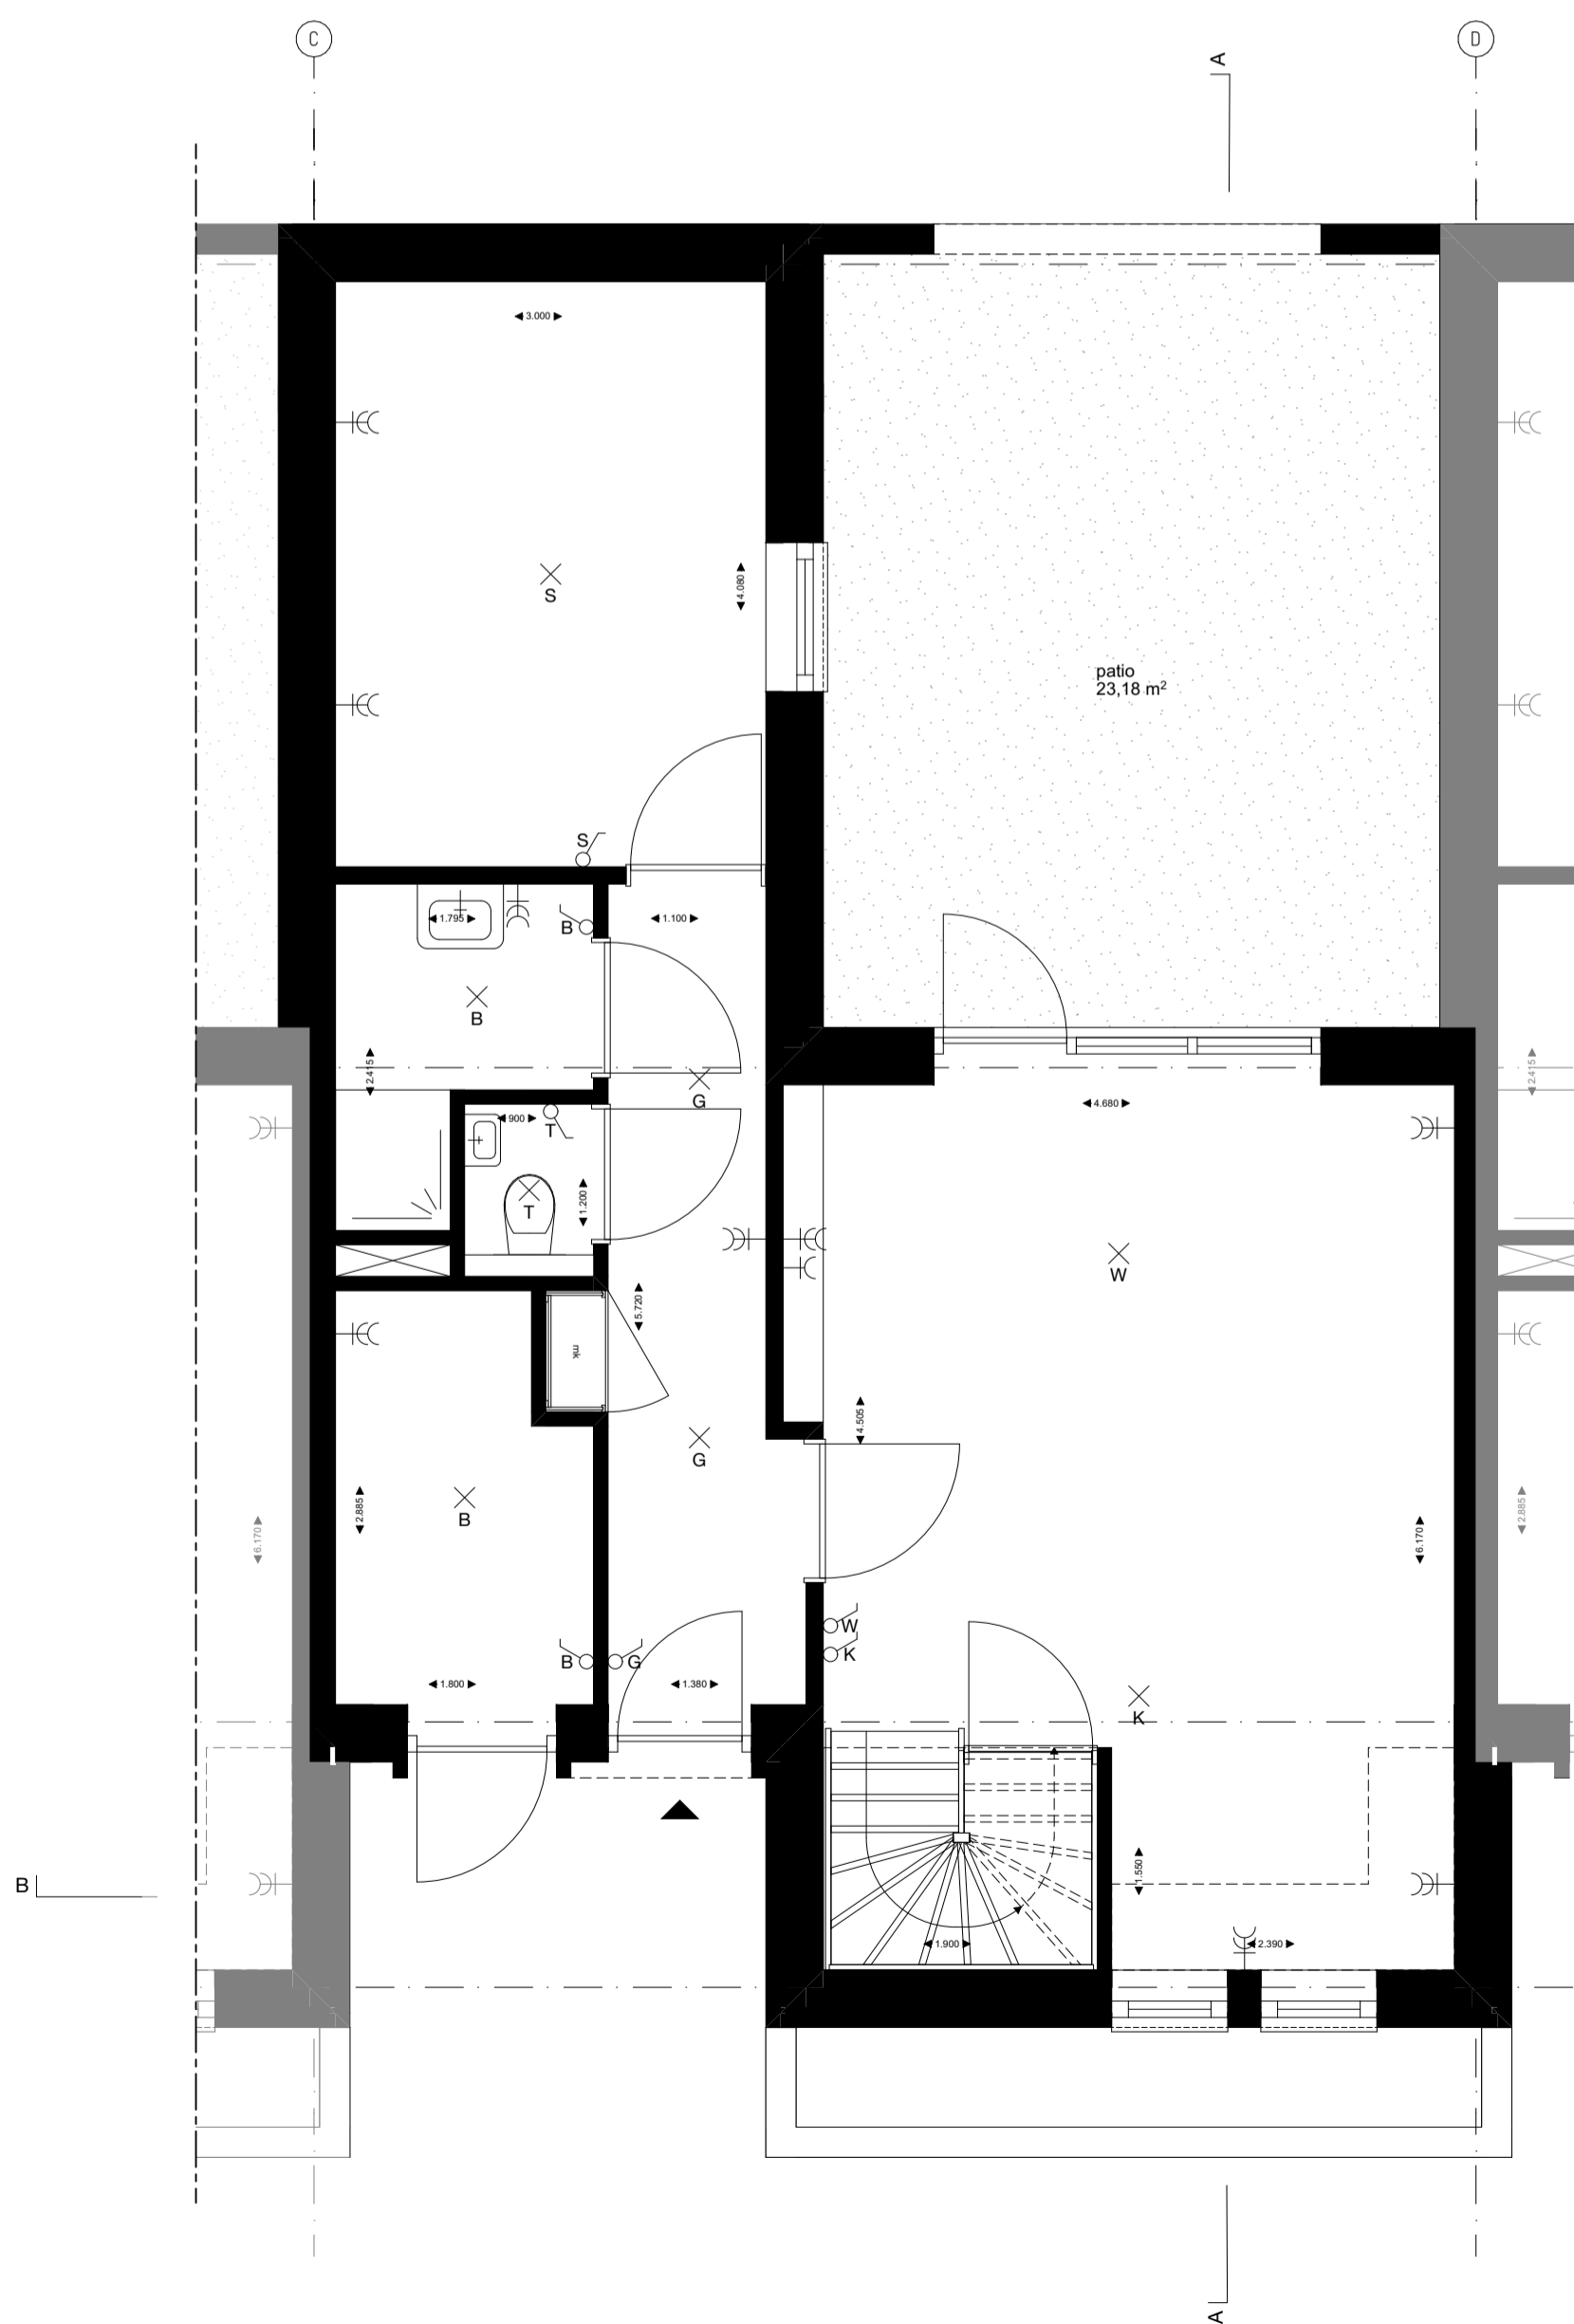

BEGANE GROND KAVEL 09

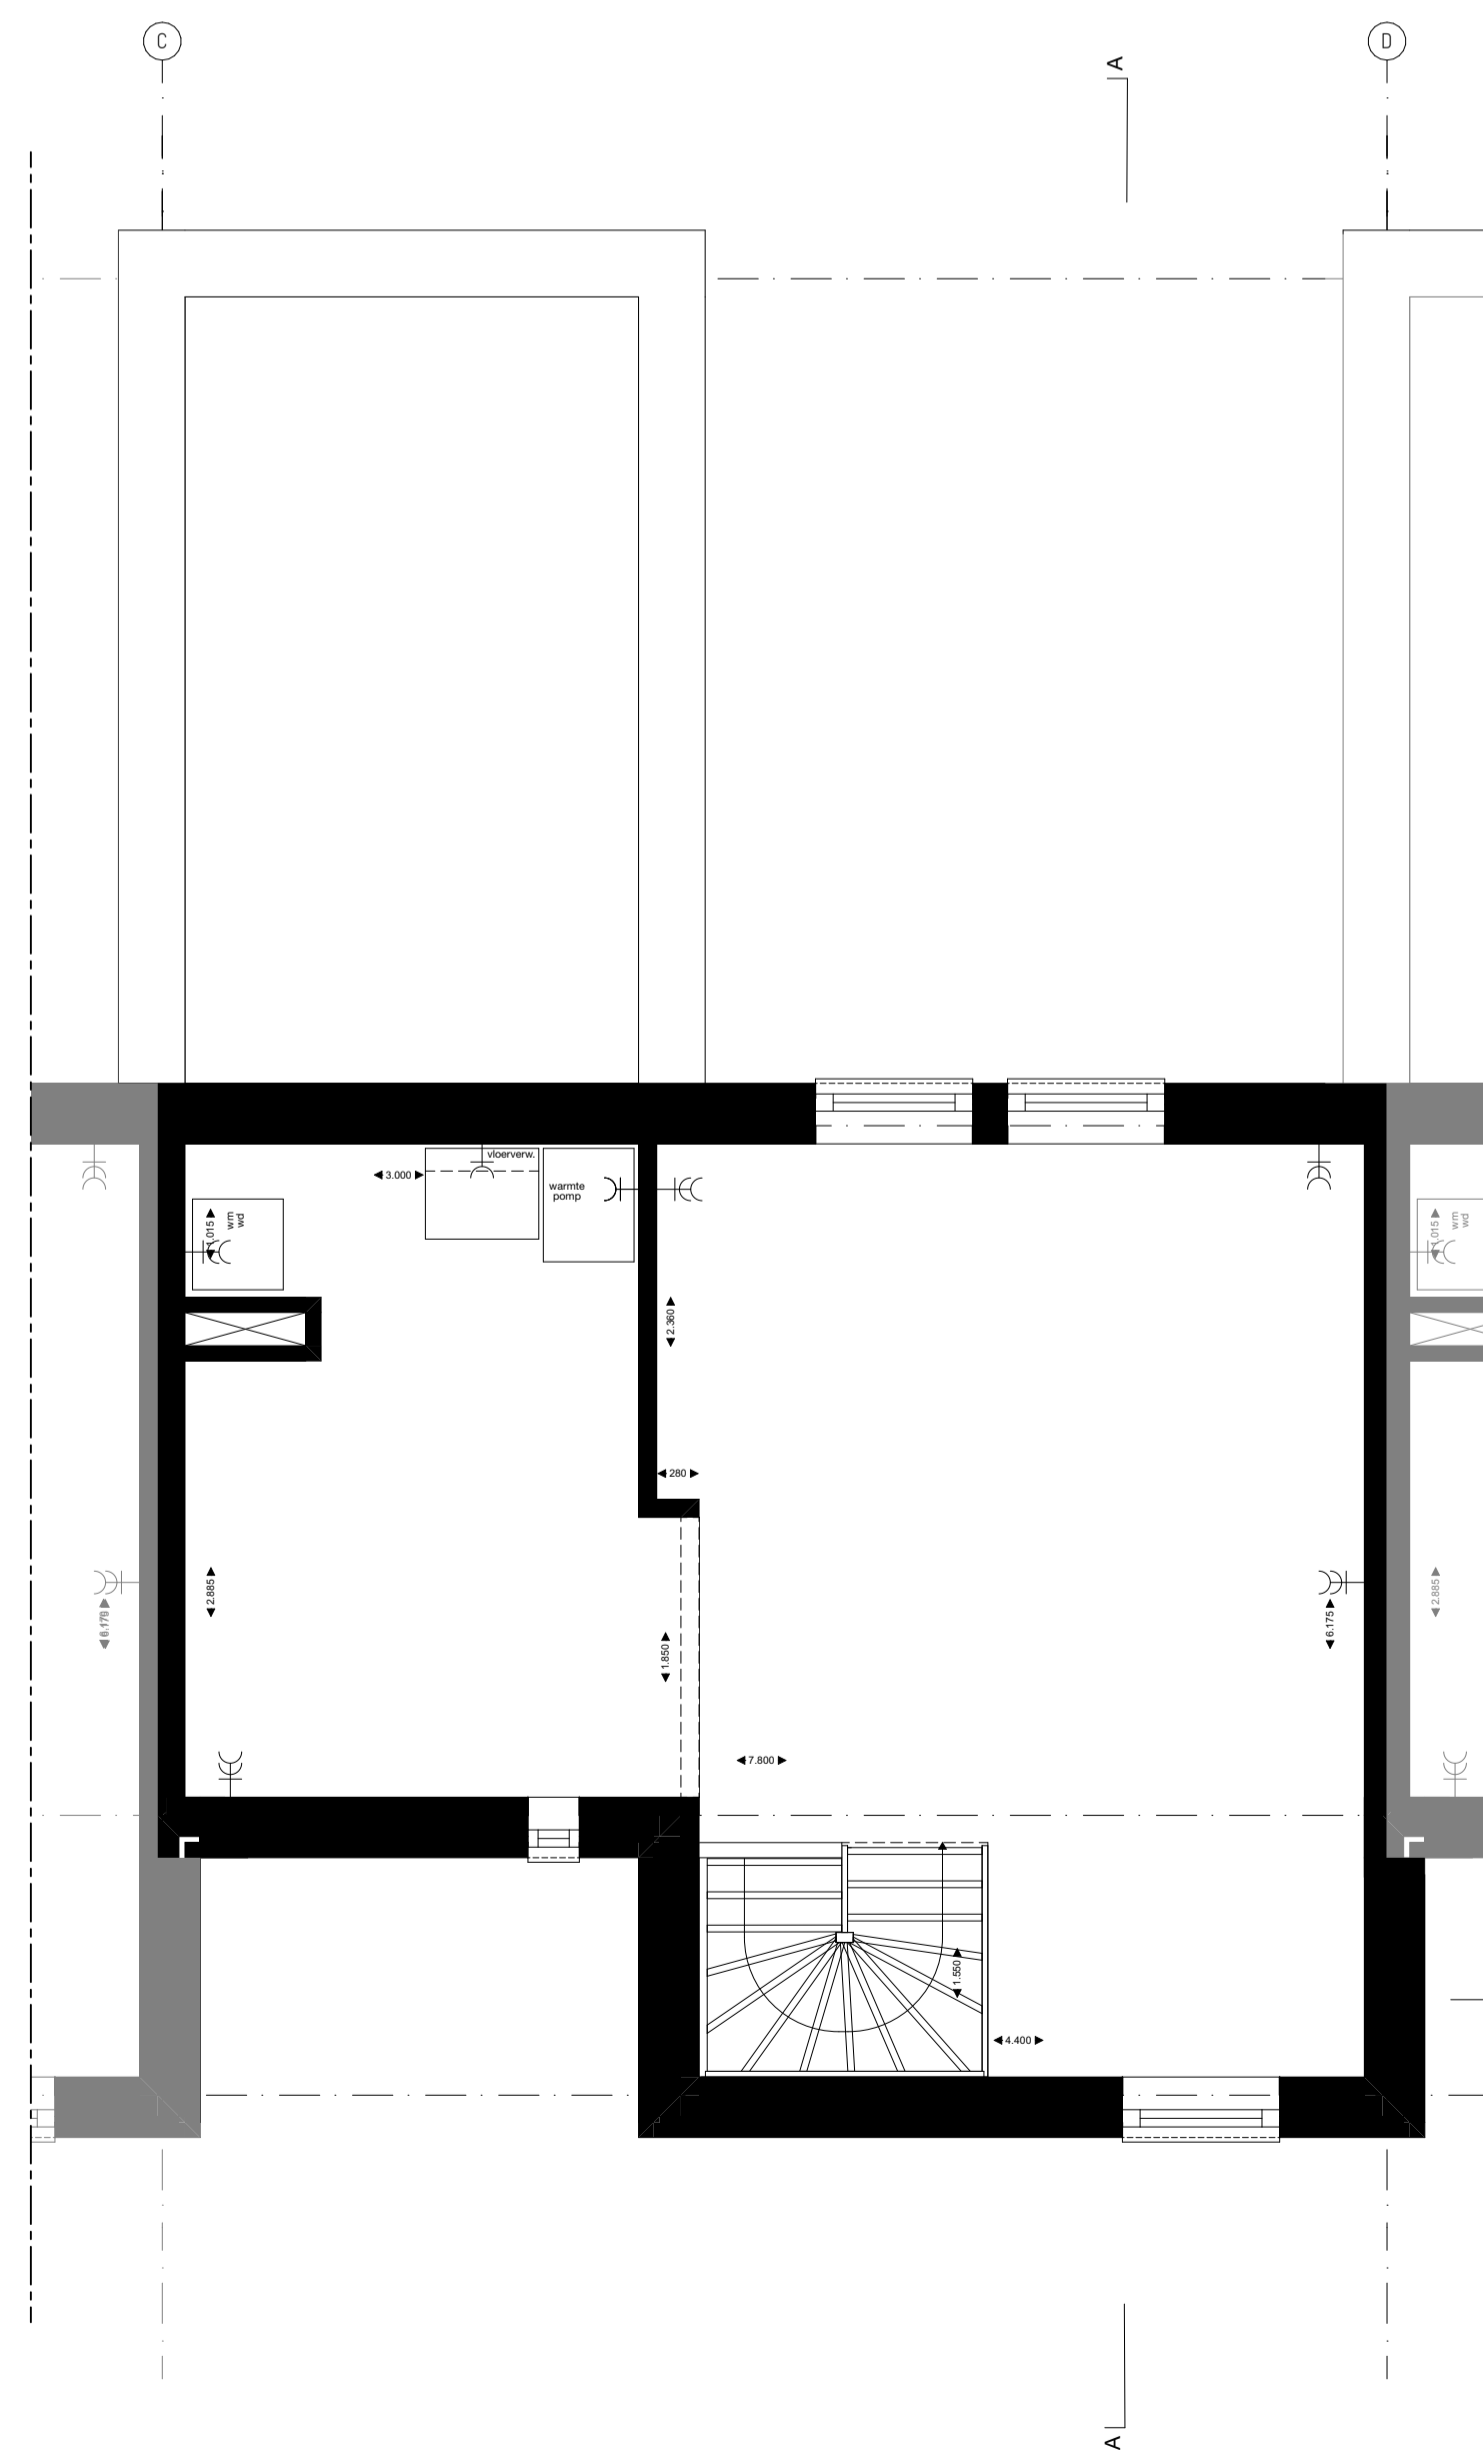

VERDIEPING KAVEL 09

renvooi

aanduidingen / afkortingen

- ▲ entree woning
- mk meterkast
- wm opstelplaats wasmachine
- wd opstelplaats wasdroger
- vv vloerverwarmingsverdeler
- wp/wtw binnenunit warmtepomp / wtw-unit
- ⊗ noordpijl

elektra conform NEN 1010

- × plafondlichtpunt
- ↙ enkelpolige schakelaar
- ↖ wandcontactdoos enkel
- ↗ wandcontactdoos dubbel

De exacte plaatsen en afmetingen van aansluitpunten, ventilatieroosters, schachten, dakuitmondungen e.d. zijn indicatief op de tekeningen aangegeven en worden door de installateurs nader bepaald.

Aan deze aantallen en plaatsen kunnen derhalve geen rechten ontleend worden.

Maten in millimeters.

De op de tekening aangegeven maten zijn "circa"-maten.

U dient er rekening mee te houden dat, na het aanbrengen van wand- en vloerafwerking (tegels, stukadoorswerk etc.) de netto bruikbare maten bij oplevering een aantal centimeters van de genoemde bruto maten kunnen afwijken.

Alle ruimten worden voorzien van vloerverwarming behoudens de meterruimte, technische ruimte en 'externe' berging.

Ventilatie inblaas en afzuig volgens installateur.

ARTESK VAN ROYEN ARCHITECTEN

Botterdijkstraat 48 / NL-6211 SZ Moerstricht
T: +31(0)434674980 // INFO@ARTESK.NL // WWW.ARTESK.NL

PROJECT	Superlocal Kerkrade 13 kavels Bleijerheide
PROJECTNUMMER	22-05
OPDRACHTGEVER	HVB Real Estate
TEKENING	Verkooptekening Kavel 09
BLADNUMMER	VT-1.09
SCHAAL	1:100, 1:500, 1:50
FORMAAT	A1
DATUM	19-05-2026
GEWIJZIGD	