




VOORGEVEL KAVEL 13

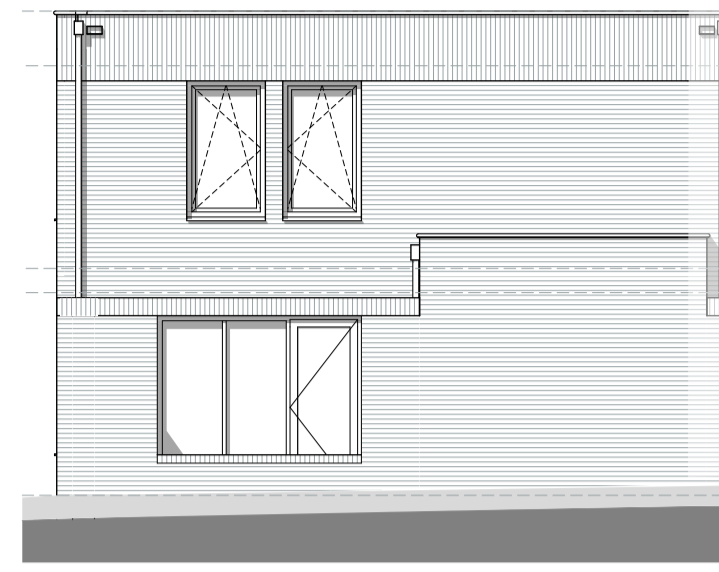


ACHTERGEVEL KAVEL 13

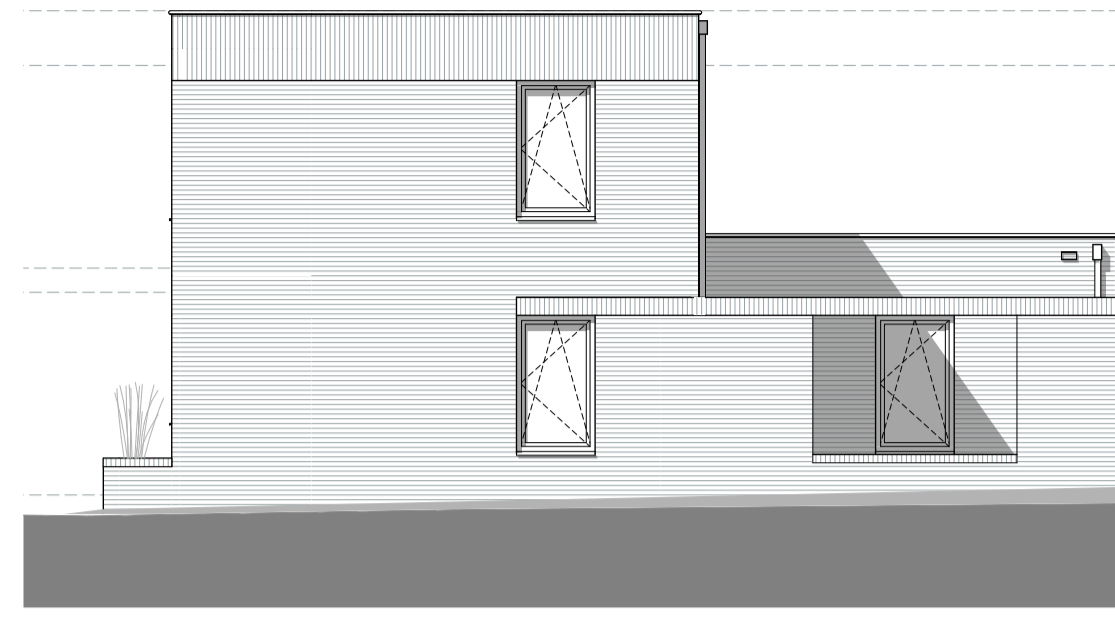


RECHTERZIJGEVEL KAVEL 13

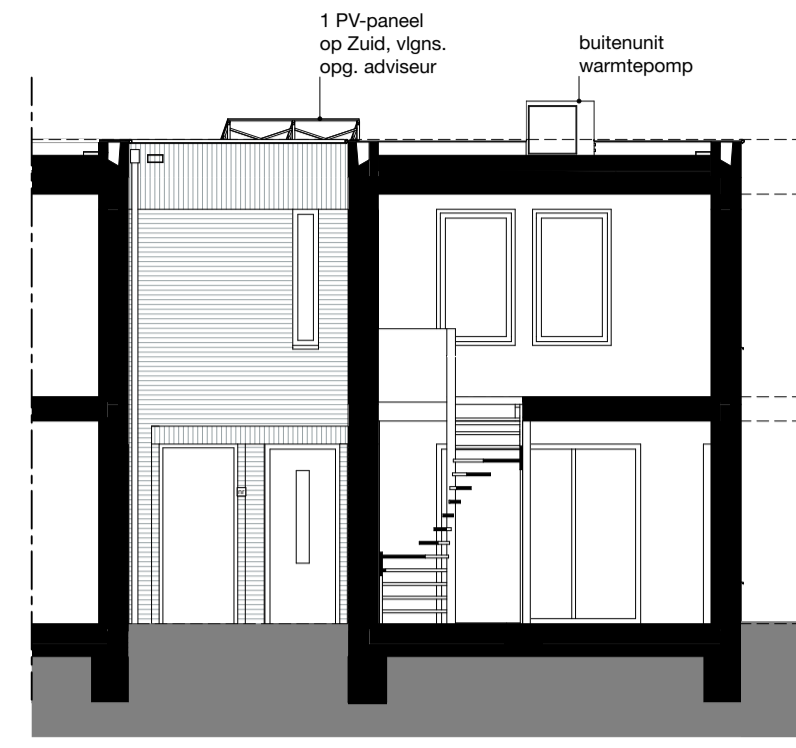


DOORSNEDE BB

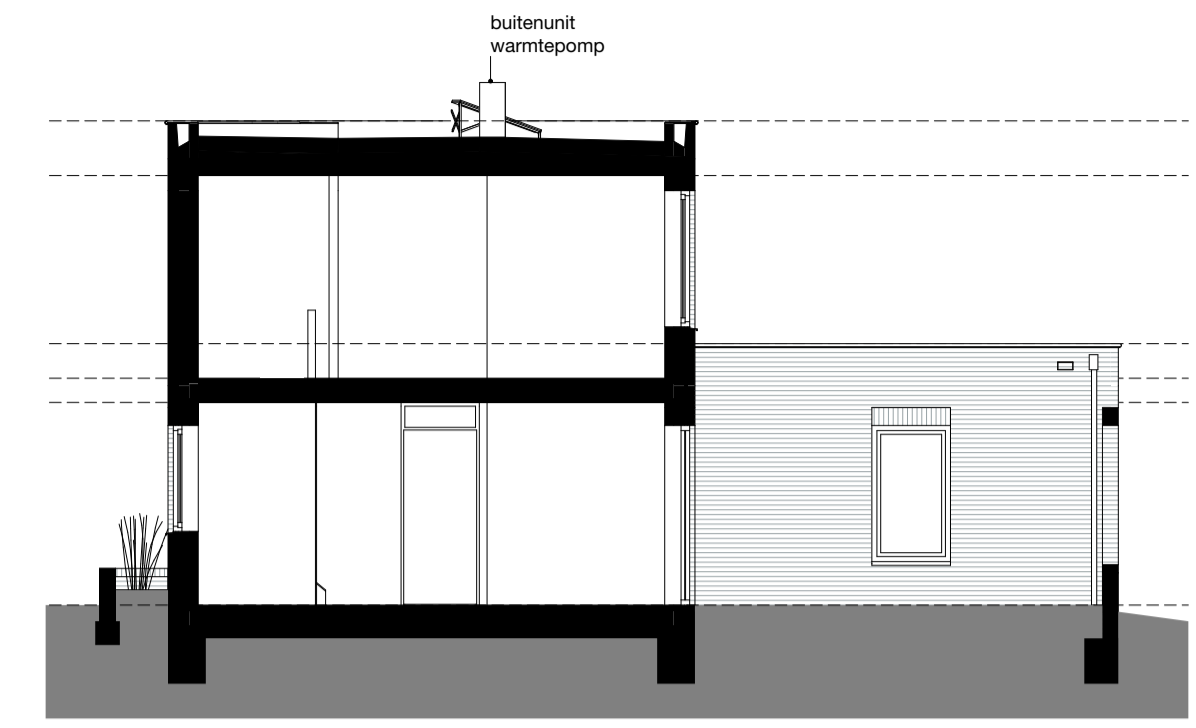

DOORSNEDE AA

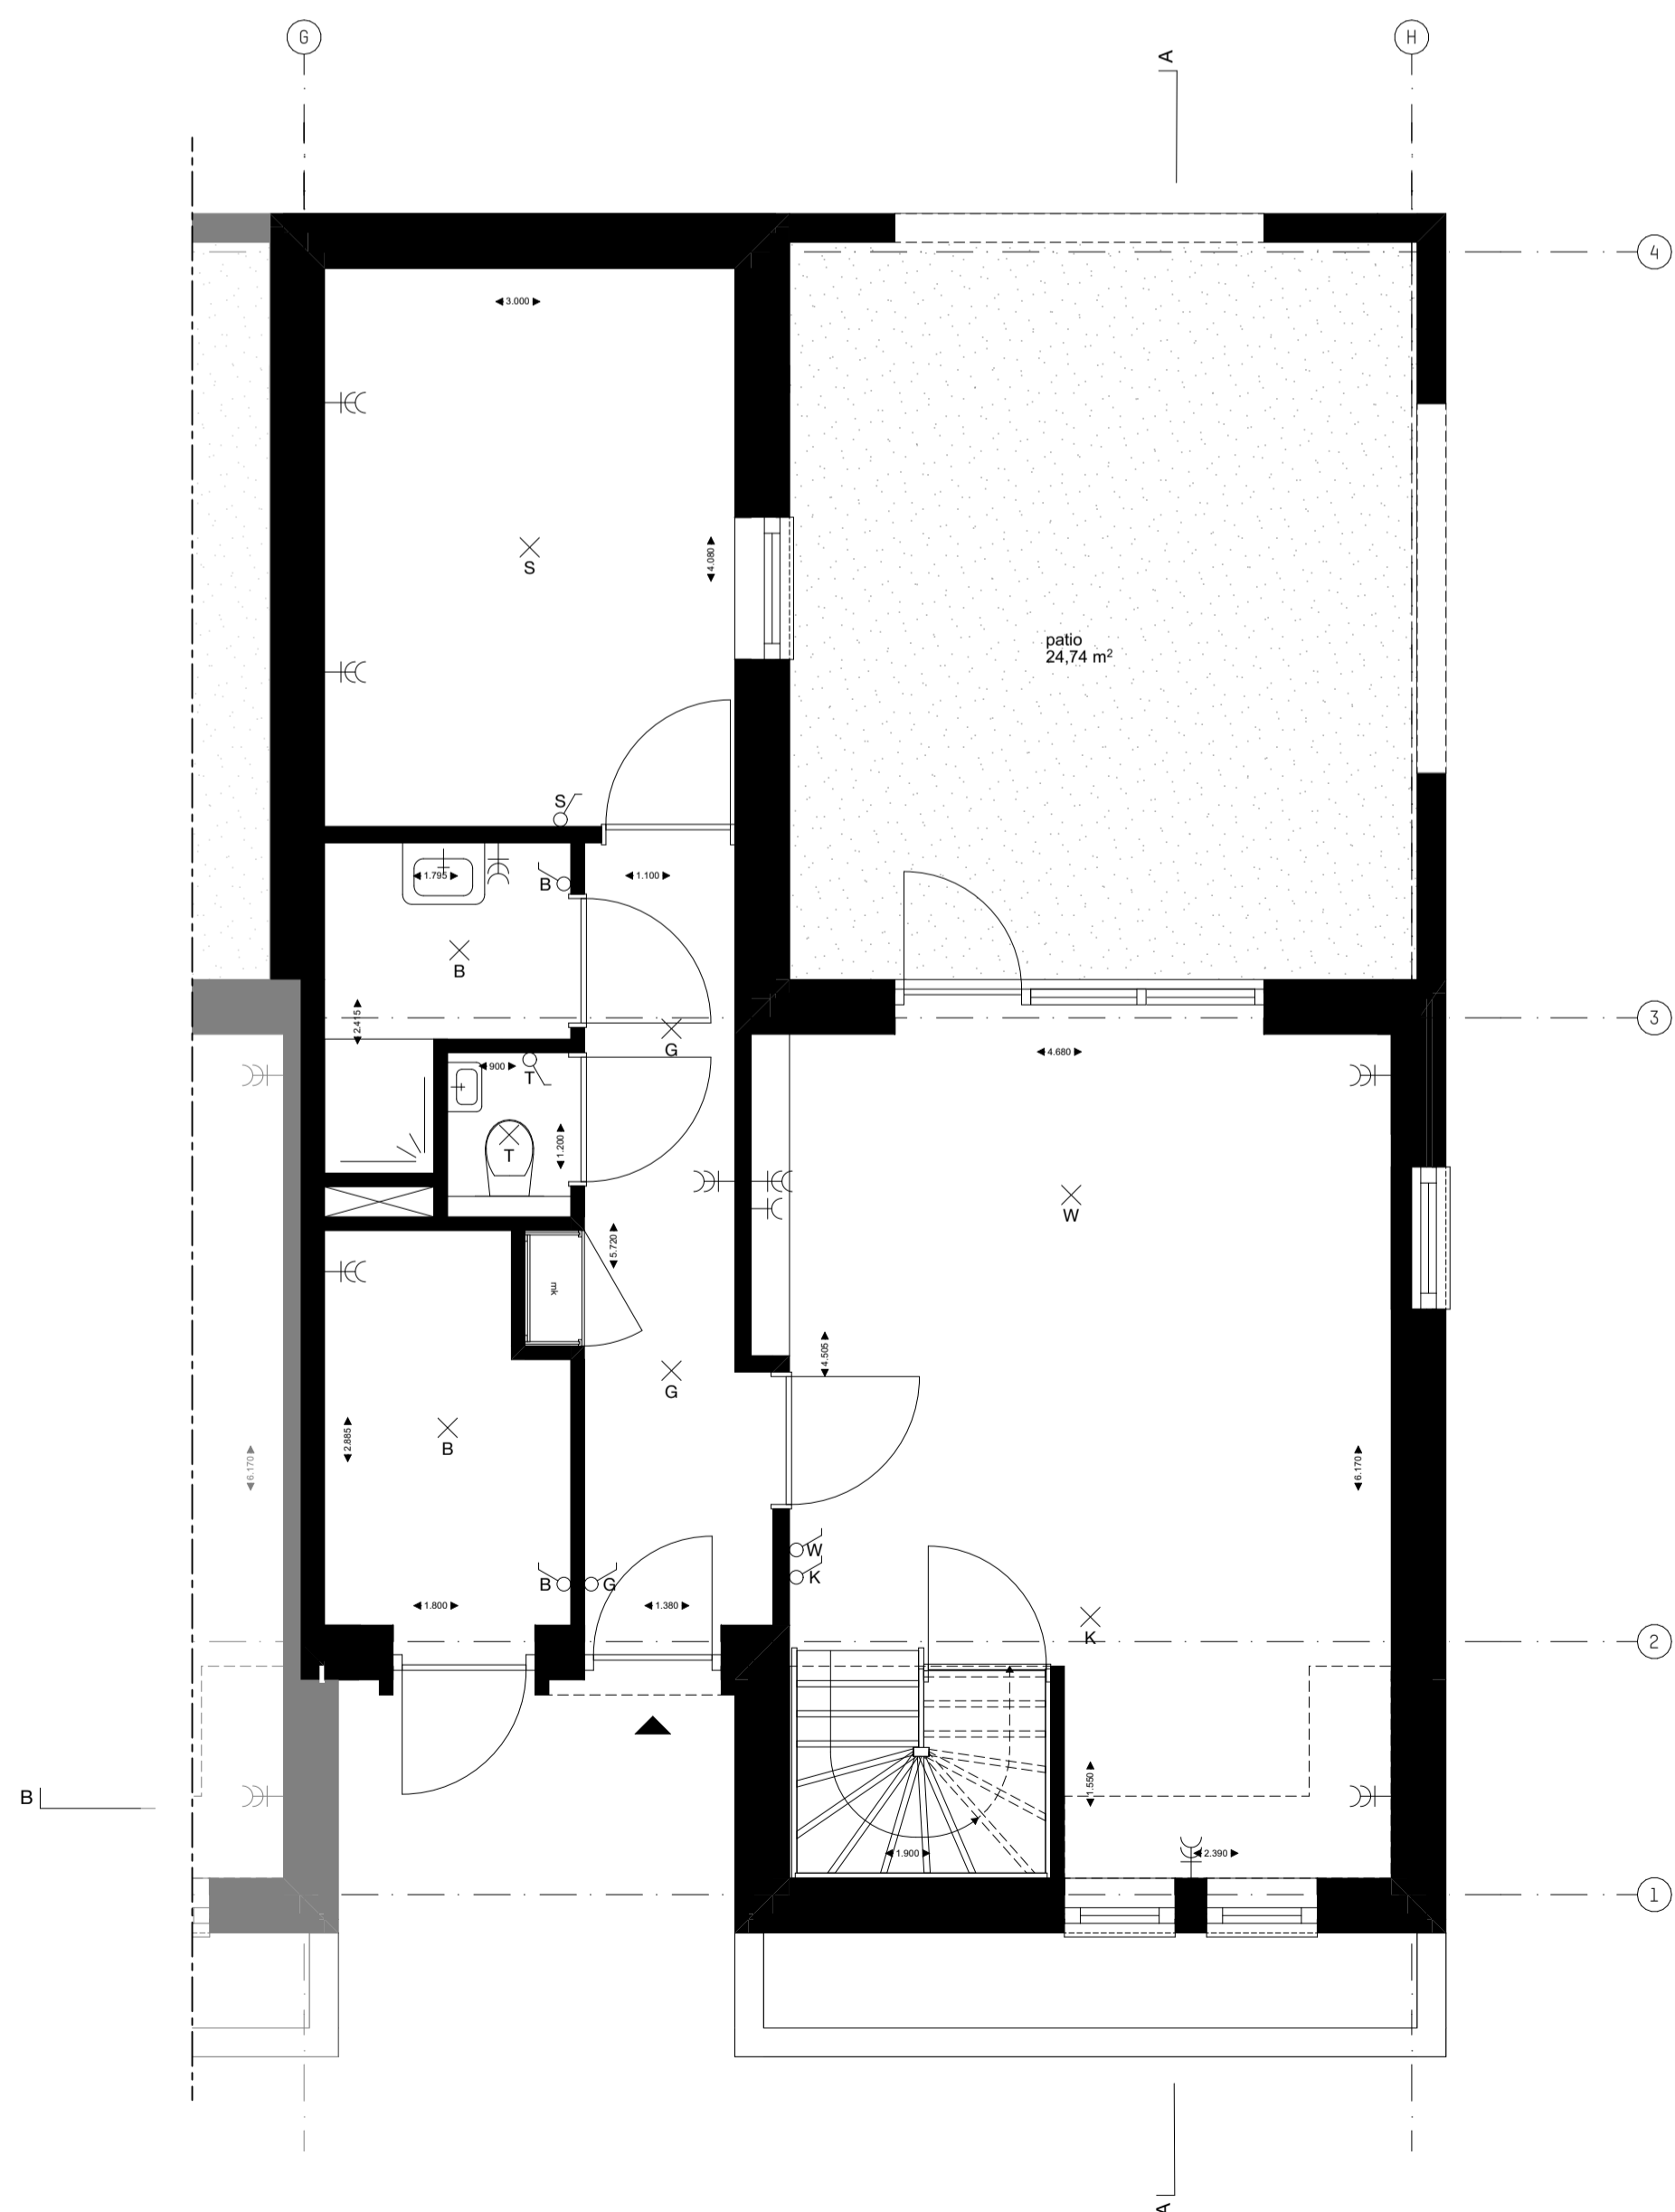

BEGANE GROND KAVEL 13

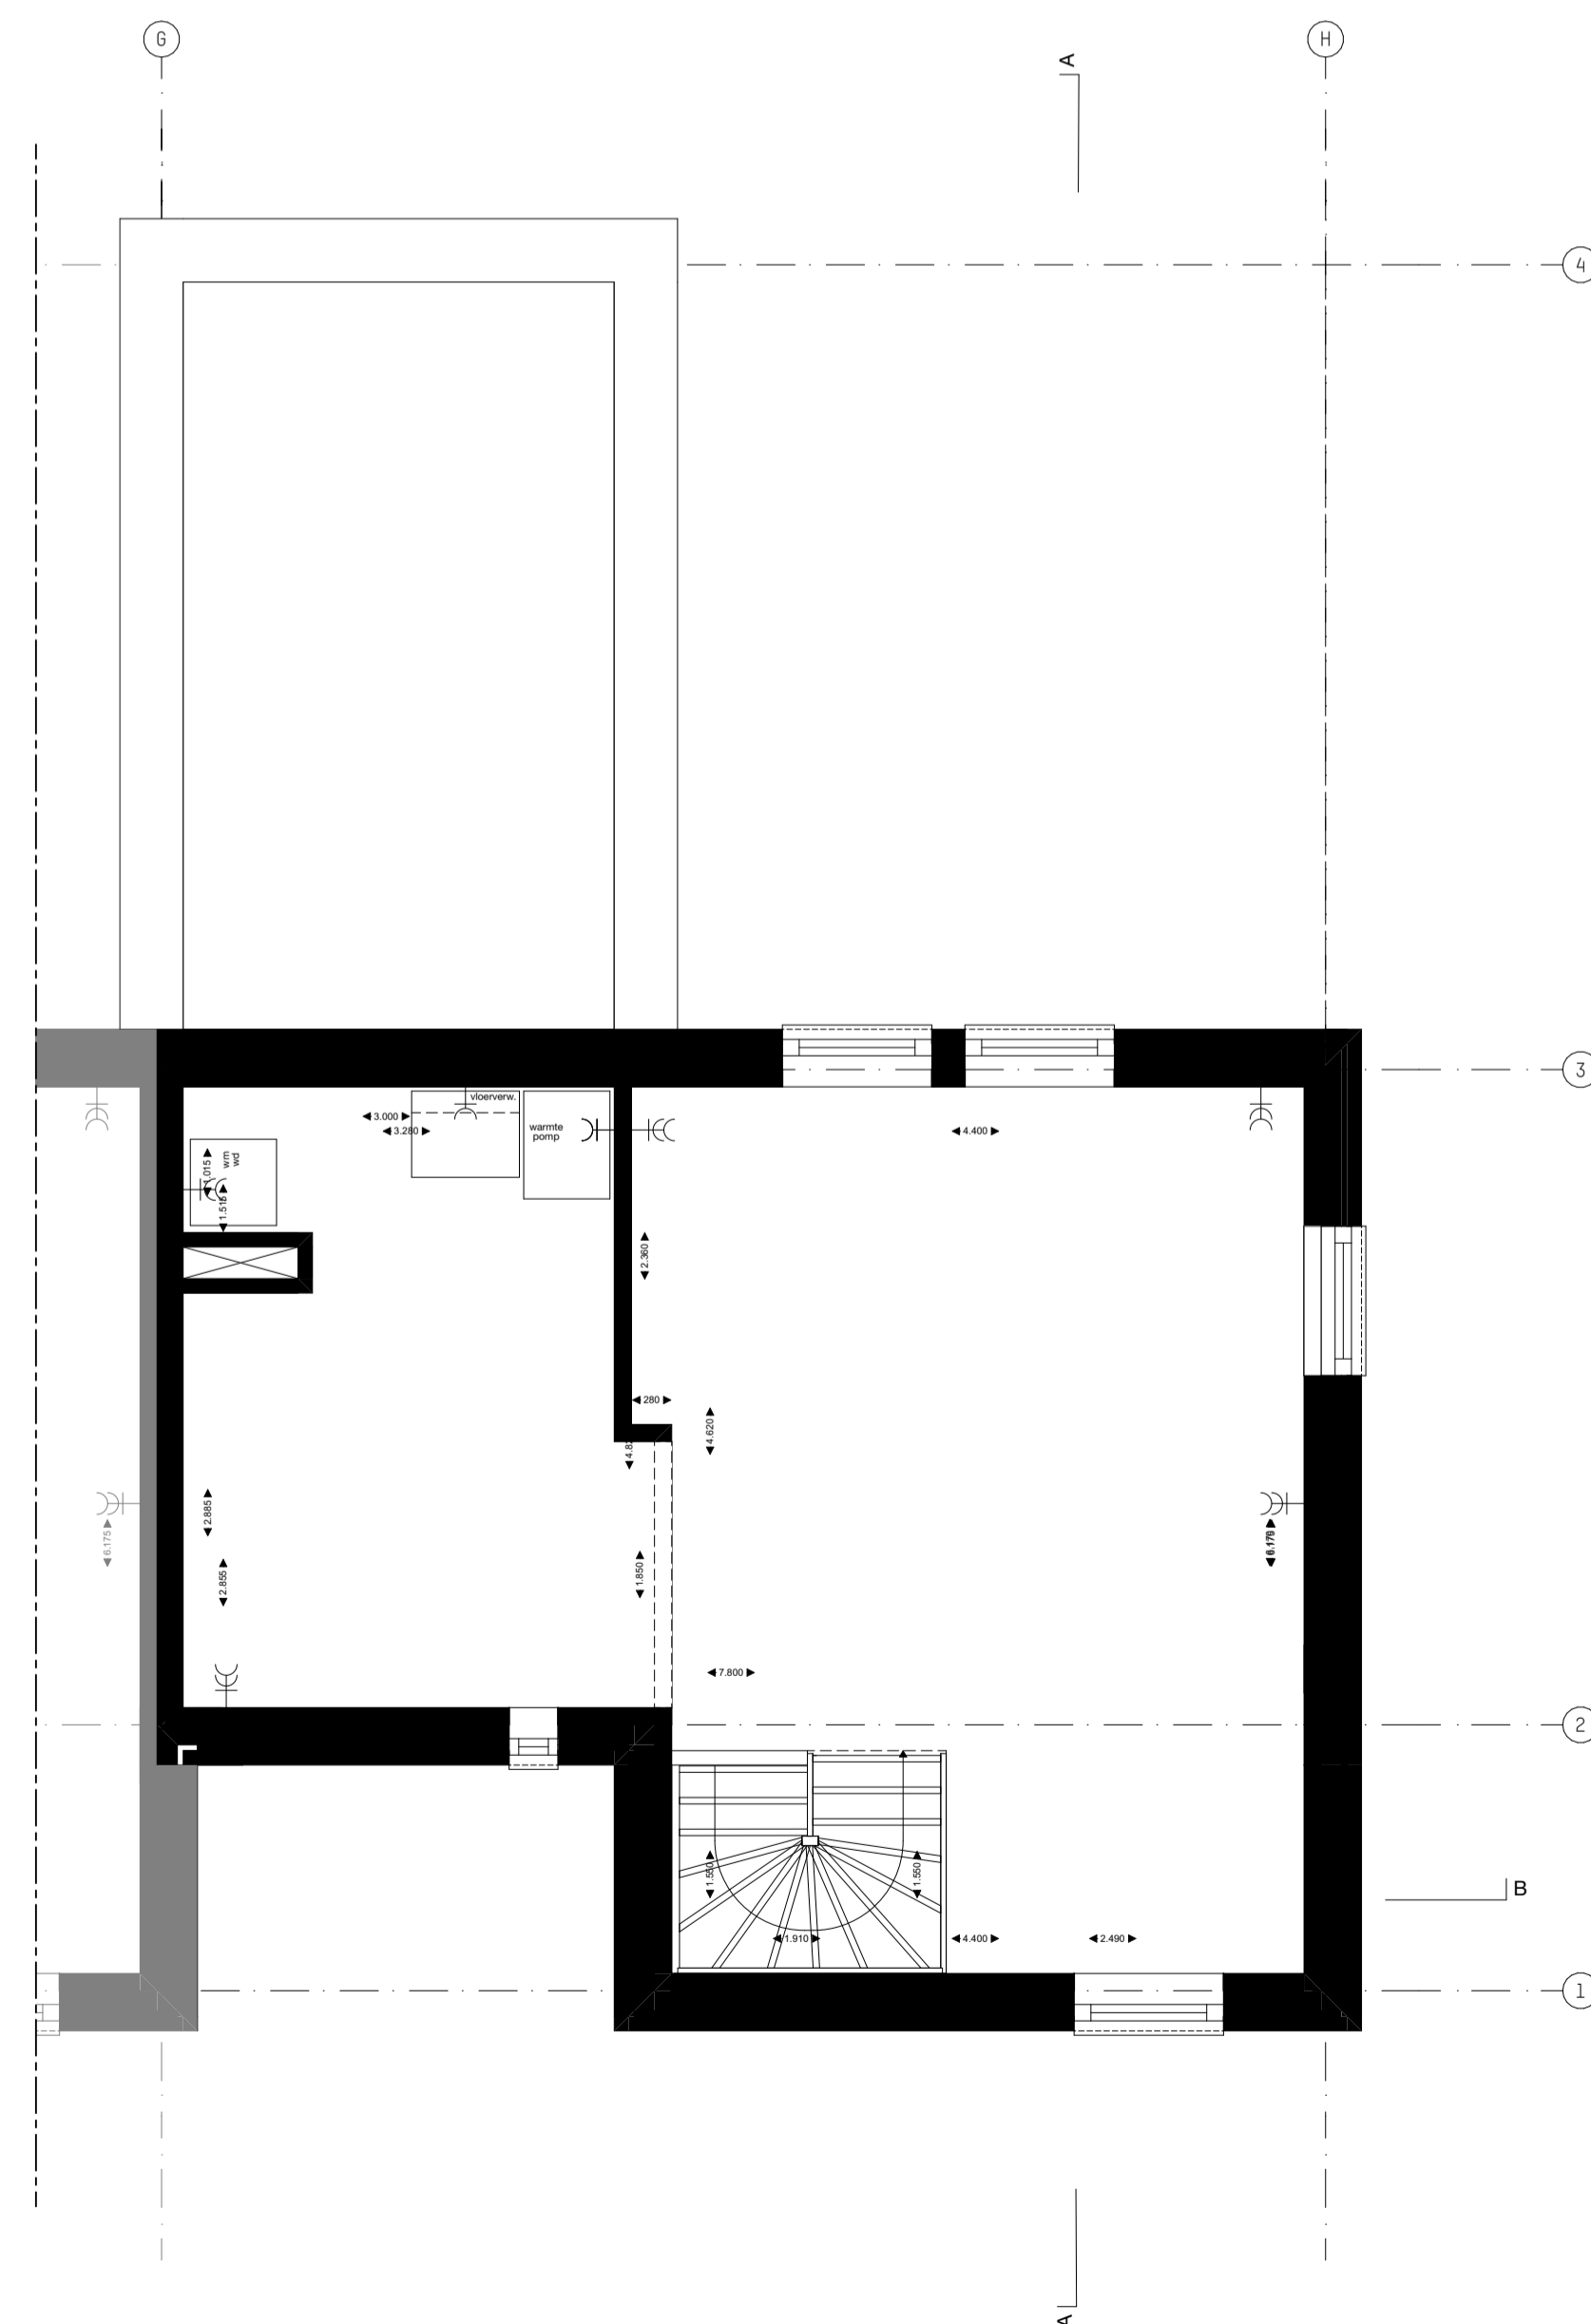

VERDIEPING KAVEL 13



renvooi

aanduidingen / afkortingen

- ▲ entree woning
- mk meterkast
- wm opstelplaats wasmachine
- wd opstelplaats wasdroger
- vv vloerverwarmingsverdeler
- wp/wtw binnenuit warmtepomp / wtw-unit
- ⊗ noordpeil

elektra conform NEN 1010

- × plafdichtpunt
- ∠ enkelpolige schakelaar
- ⊥ wandcontactdoos enkel
- ⊥ wandcontactdoos dubbel

De exacte plaatsen en afmetingen van aansluitpunten, ventilatieroosters, schachten, dakuitmondingen e.d. zijn indicatief op de tekeningen aangegeven en worden door de installateurs nader bepaald.

Aan deze aantallen en plaatsen kunnen derhalve geen rechten ontleend worden.

Maten in millimeters.

De op de tekening aangegeven maten zijn "circa"-maten.

U dient er rekening mee te houden dat, na het aanbrengen van wand- en vloerwerk (tegels, stukadoorswerk etc.) de netto bruikbare maten bij oplevering een aantal centimeters van de genoemde bruto maten kunnen afwijken.

Alle ruimten worden voorzien van vloerverwarming behoudens de meterruimte, technische ruimte en 'externe' berging.

Ventilatie inblaas en afzuig volgens installateur.

ARTESK VAN ROYEN ARCHITECTEN

Botsestraat 48 / NL-6211 SZ Moestricht
T: +31(0)43474980 / INFO@ARTESK.NL / WWW.ARTESK.NL

PROJECT	Superlocal Kerkrade 13 kavels Bleijerheide
PROJECTNUMMER	22-05
OPDRACHTGEVER	HV6 Real Estate
TEKENING	Verkooptekening Kavel 13
BLADNUMMER	VT-1.13
SCHAAL	1:100, 1:500, 1:50
FORMAAT	A1
DATUM	19-05-2026
GEWIJZIGD	