



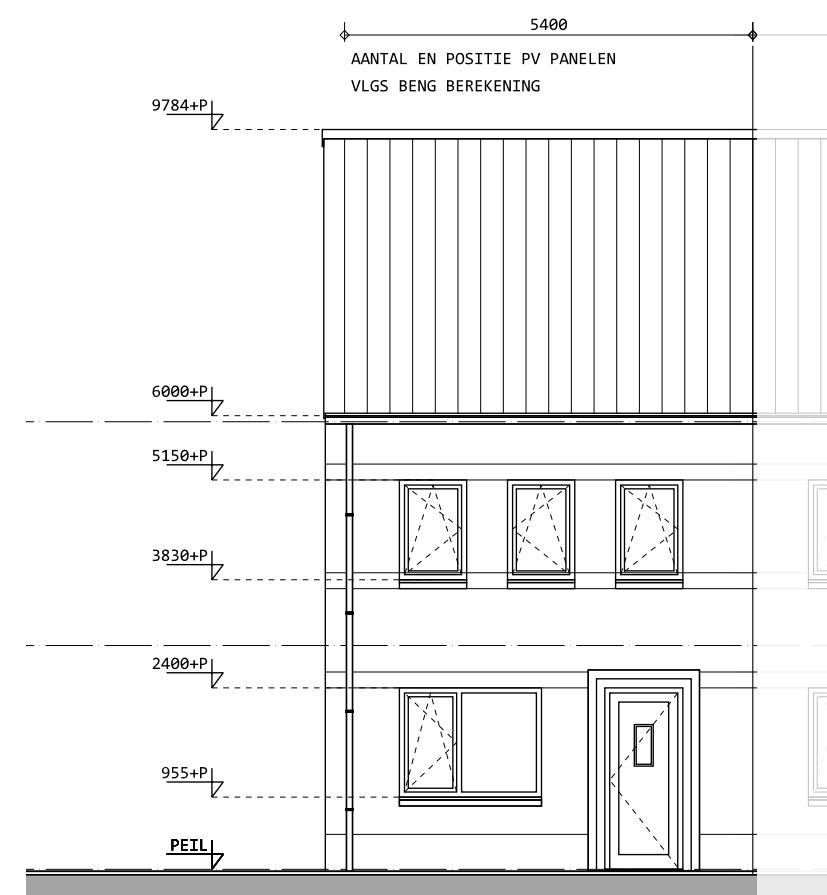


VOORGEEVEL
KAVEL 10
1:100

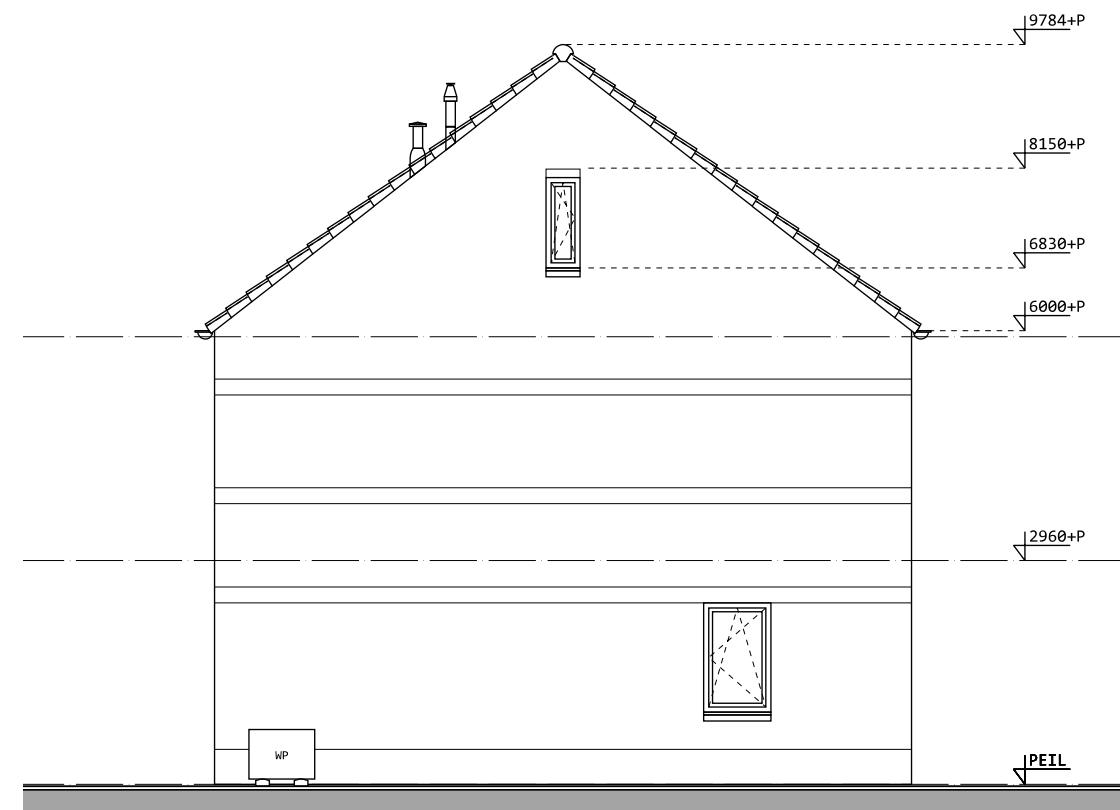

LINKERGEVEL
KAVEL 10
1:100



ACHTERGEVEL
KAVEL 10
1:100

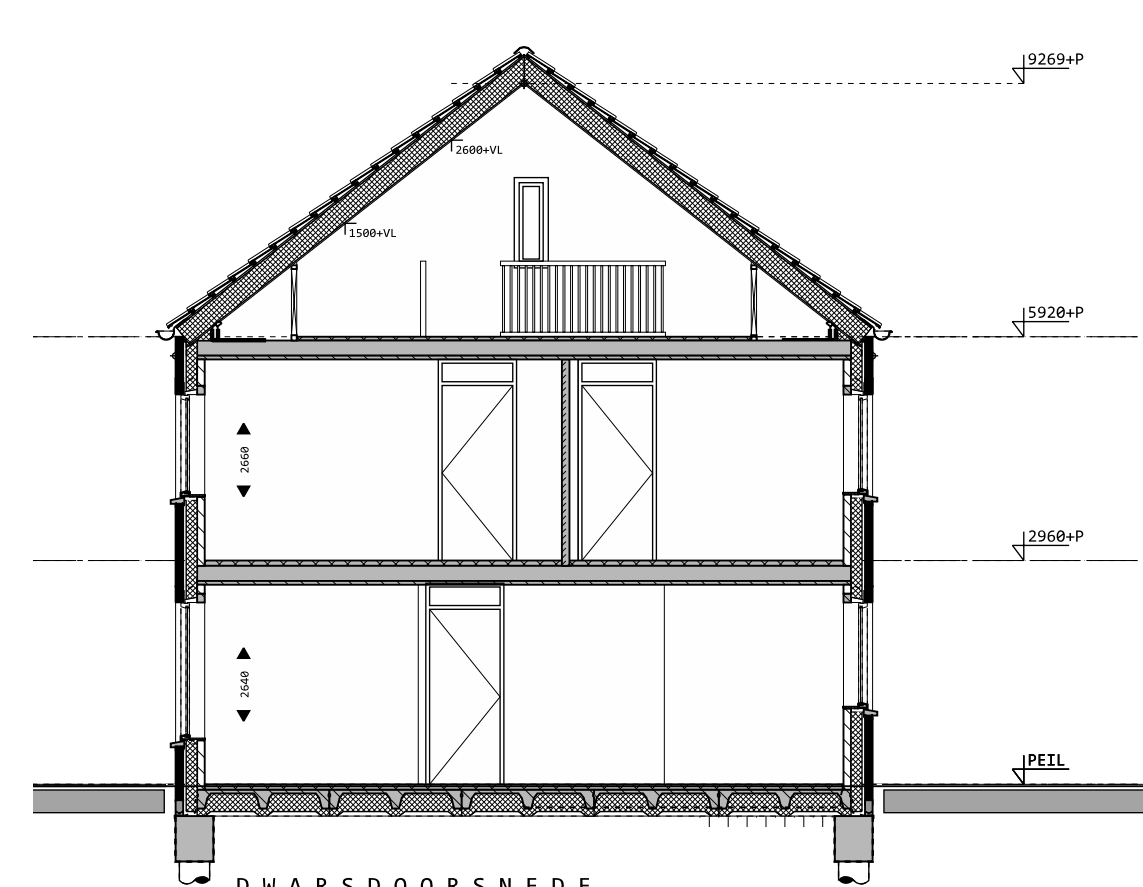


D W A R S D O O R S N E D E
1:100




N


HAAL 1:1000

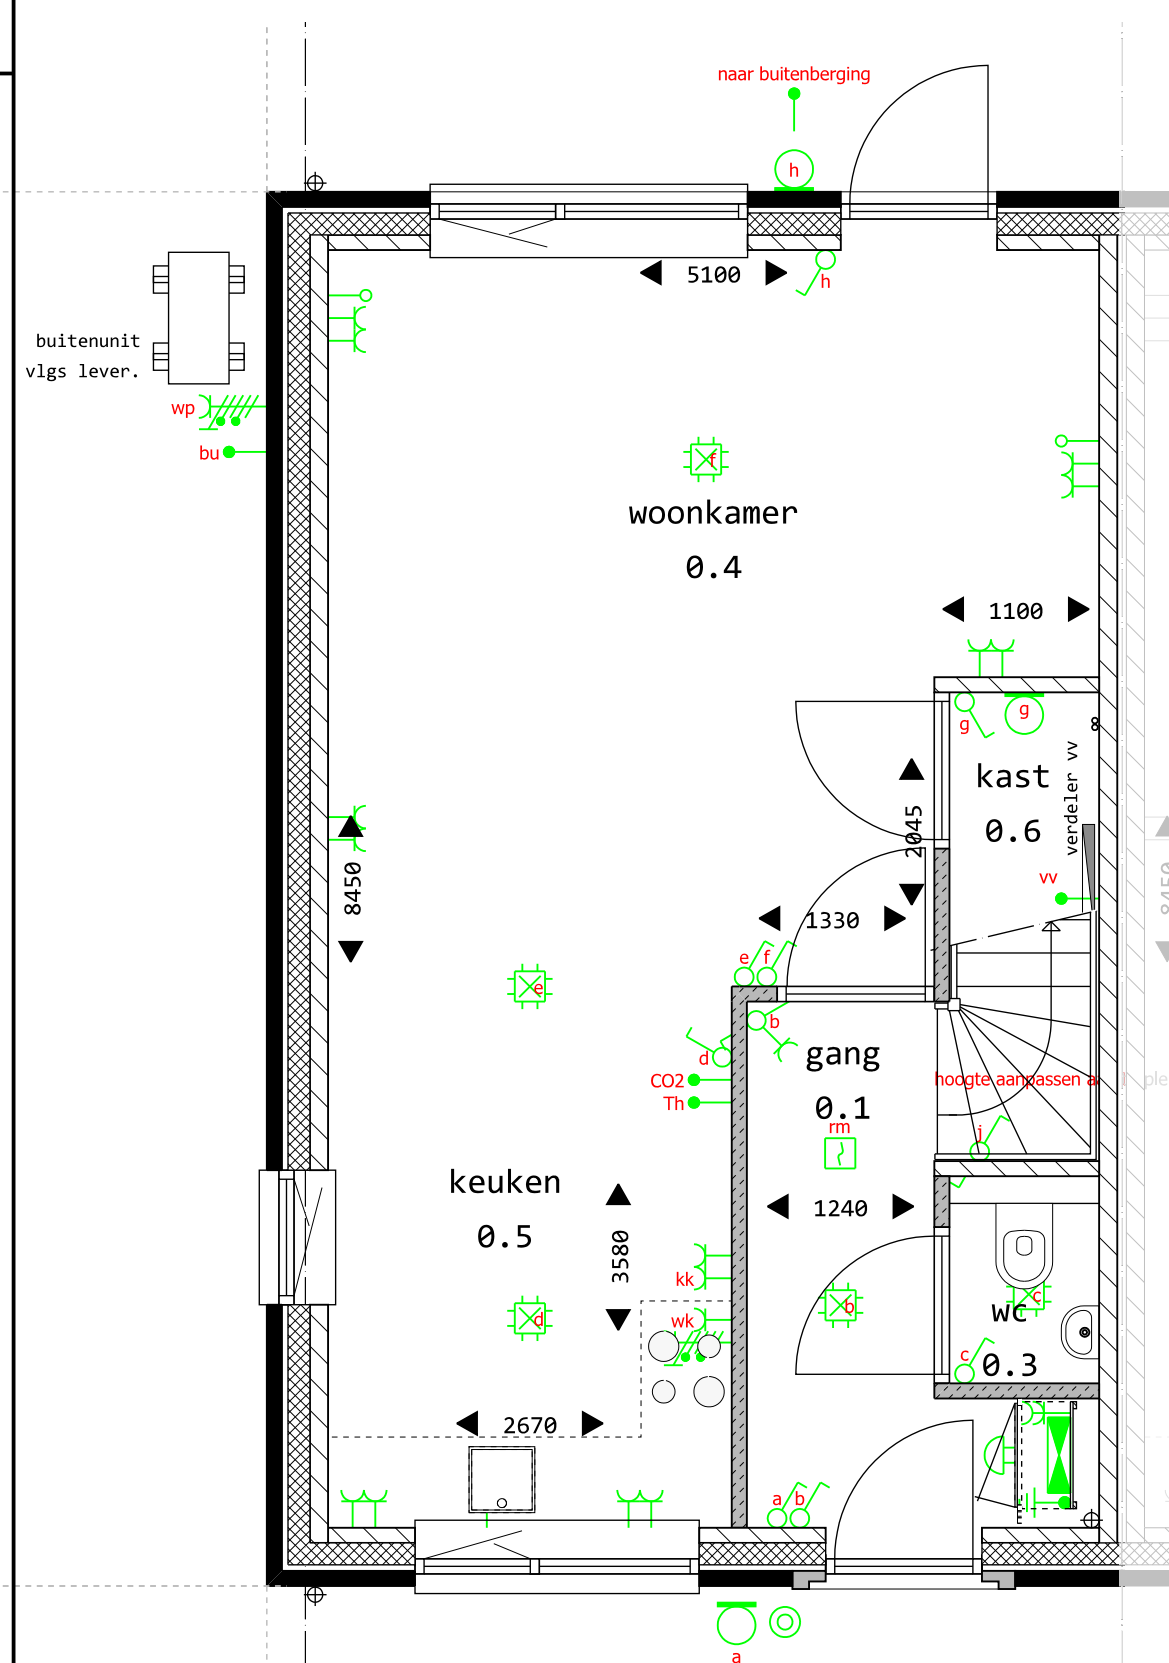


B E G A N E G R O N D
K A V E L 10
1:50

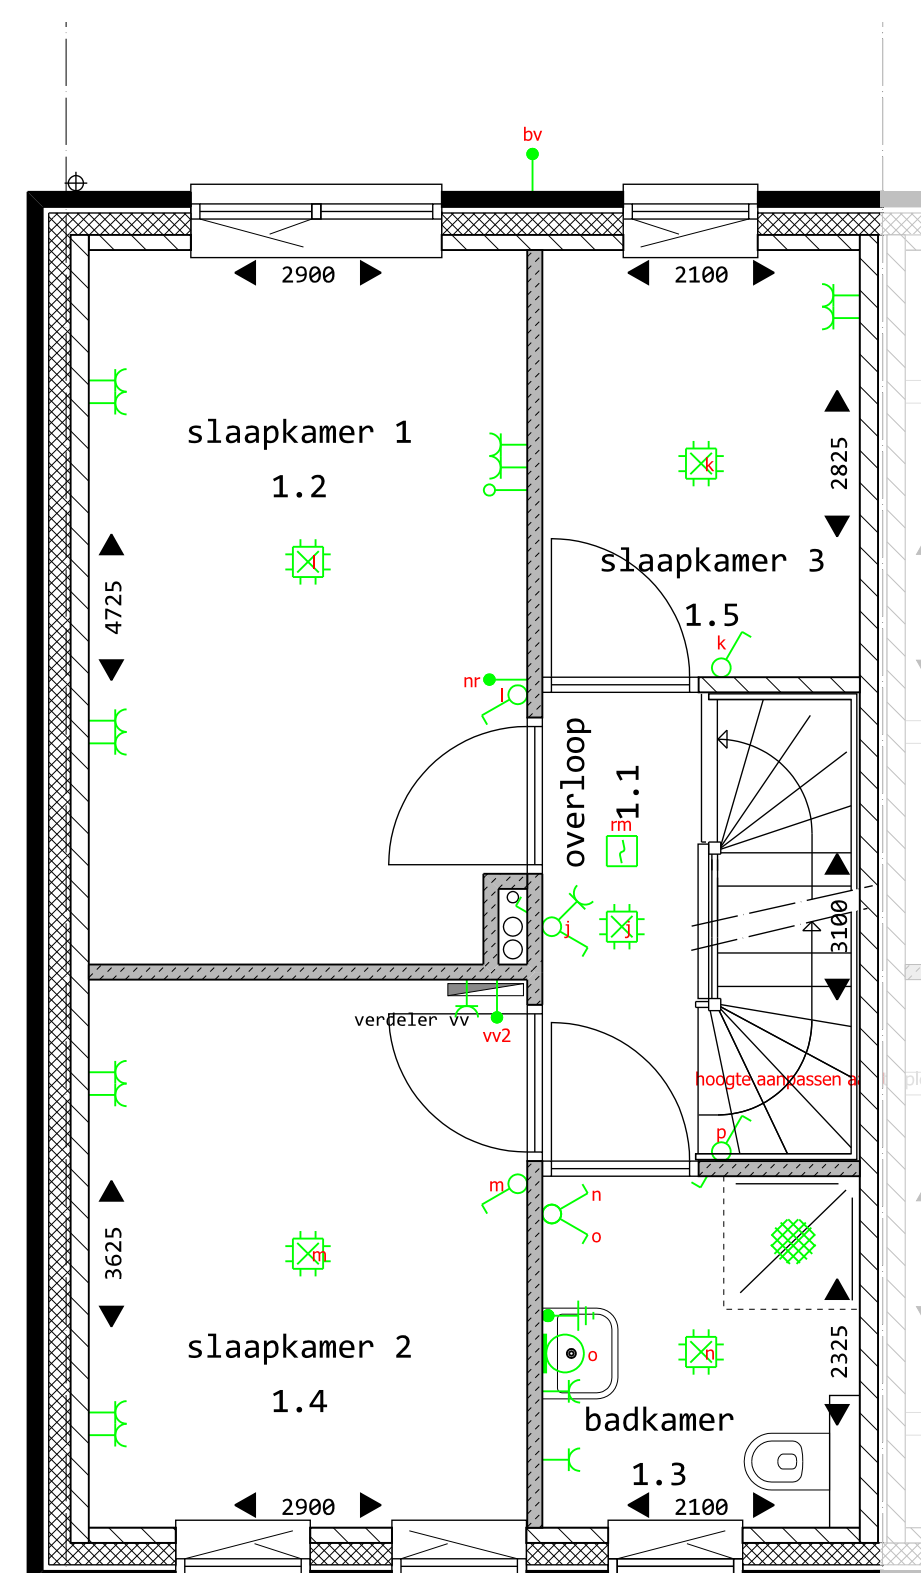

VERDIEPING
KAVEL 10
1:50

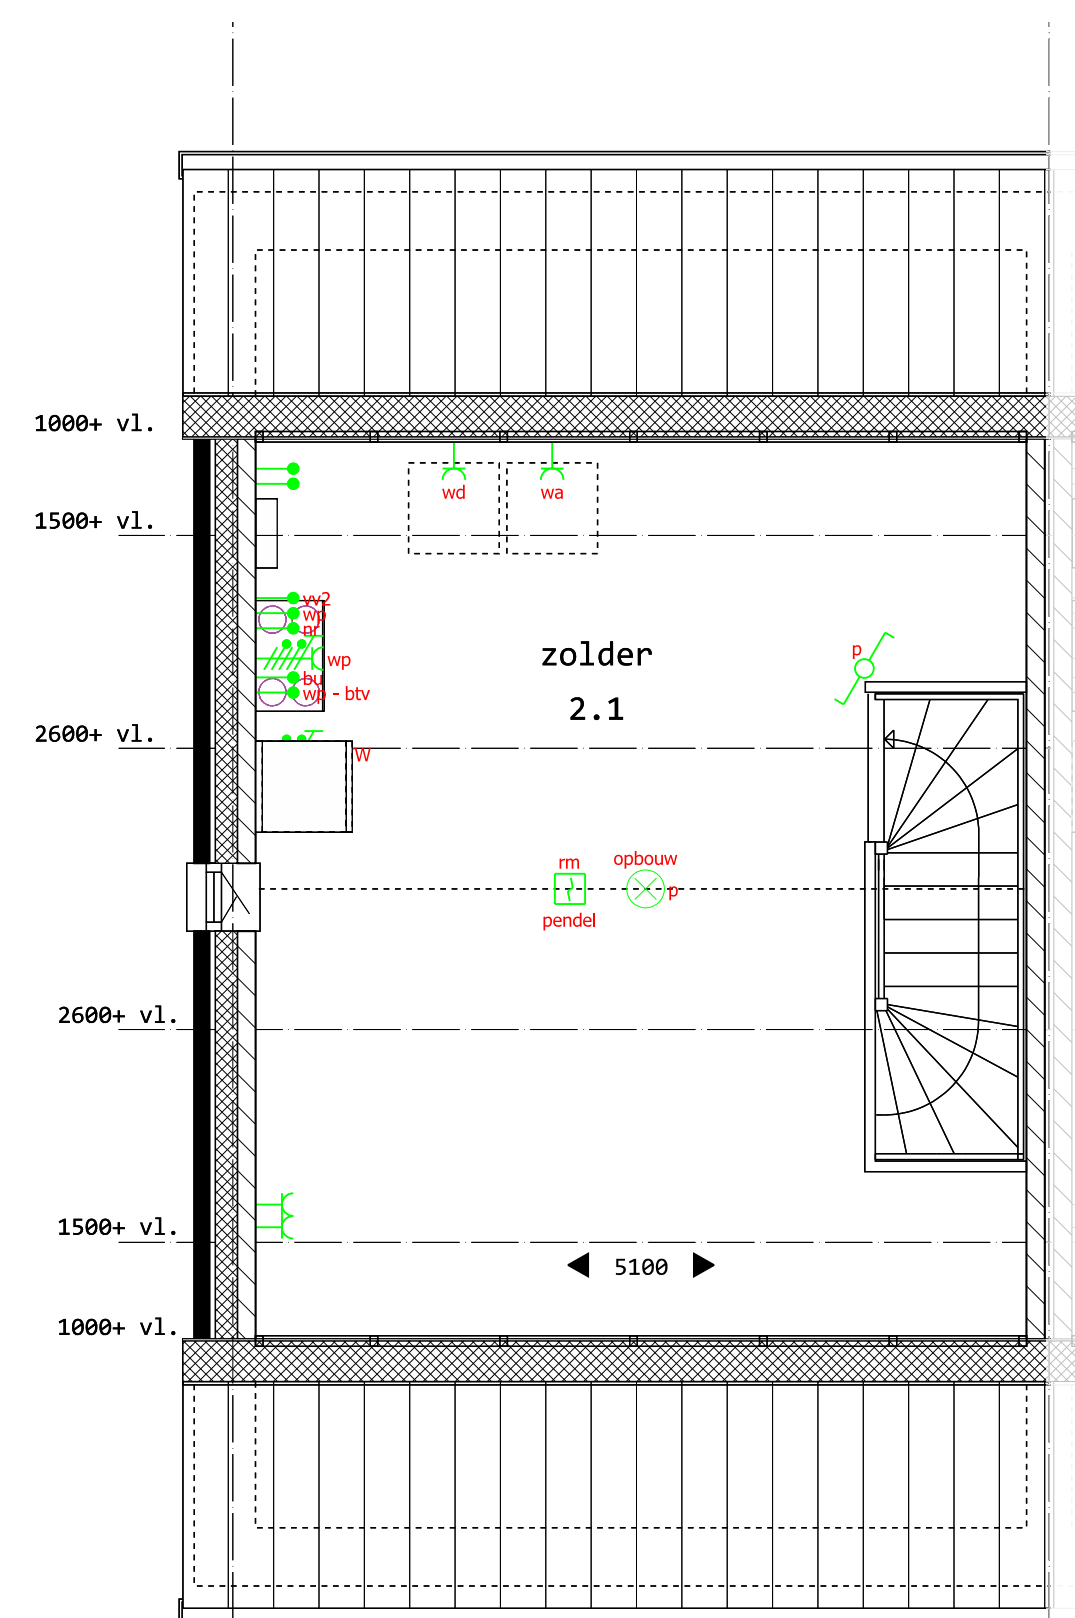

Z O L D E R
K A V E L 10
1:50

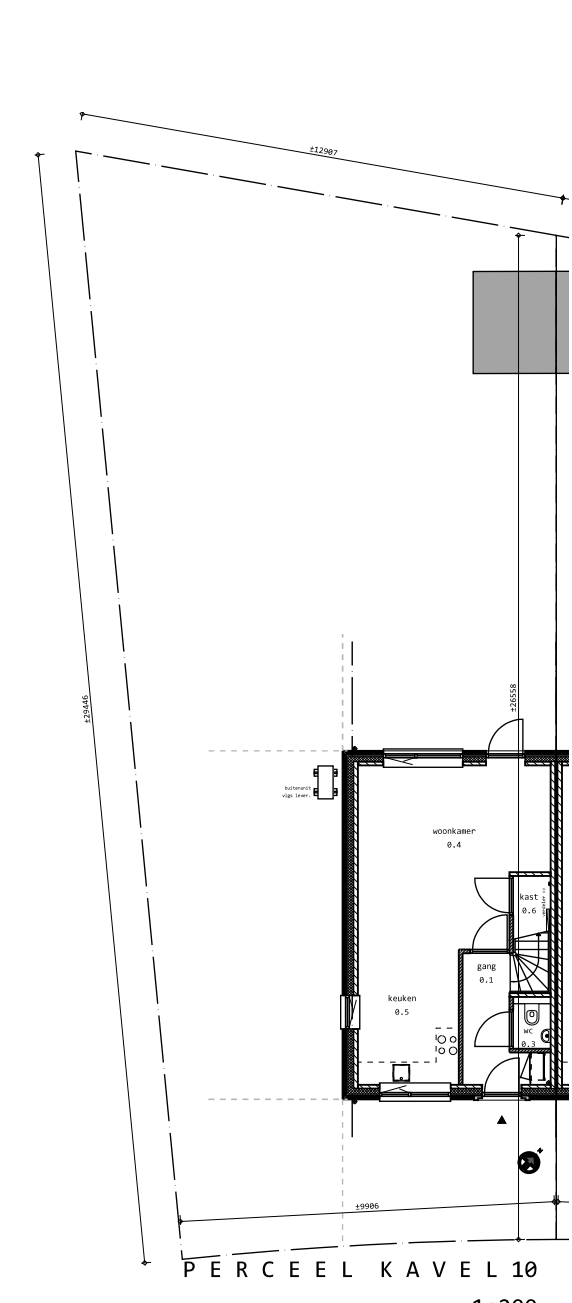

RENOVOOI ELEKTRA

[illegible]

De plaats van installatieonderdelen op de tekening zijn indicatief,
de exacte plaats wordt door de installateur bepaald

RENVOOI MATERIALEN

-  baksteen schoonwerk d=100
 kalkzandsteen vuilwerk d=100/120 mm
 isolatie
 cellenbeton
 gewapend beton
 cementdekvloer

ALLE MATEN IHW NA TE METEN CQ CONTROLEREN

HVG Real Estate
Looskade 15
6041 LE Roermond
tel. : 0475-794017

Nieuwbouw woningen
aan de Berkelaarsweg
te Echt
gemeente Echt-Susteren

KOPERSTEKENING
KAVEL 10
plattegronden
gevelaanzichten
doorsnede
perceel
berging

23.07.26
IW - aanp. aann.
21.08.26

JANSSEN WUTS
ARCHITECTEN



I

-50-

10

10

1

250

✓ 1

in millimeters