
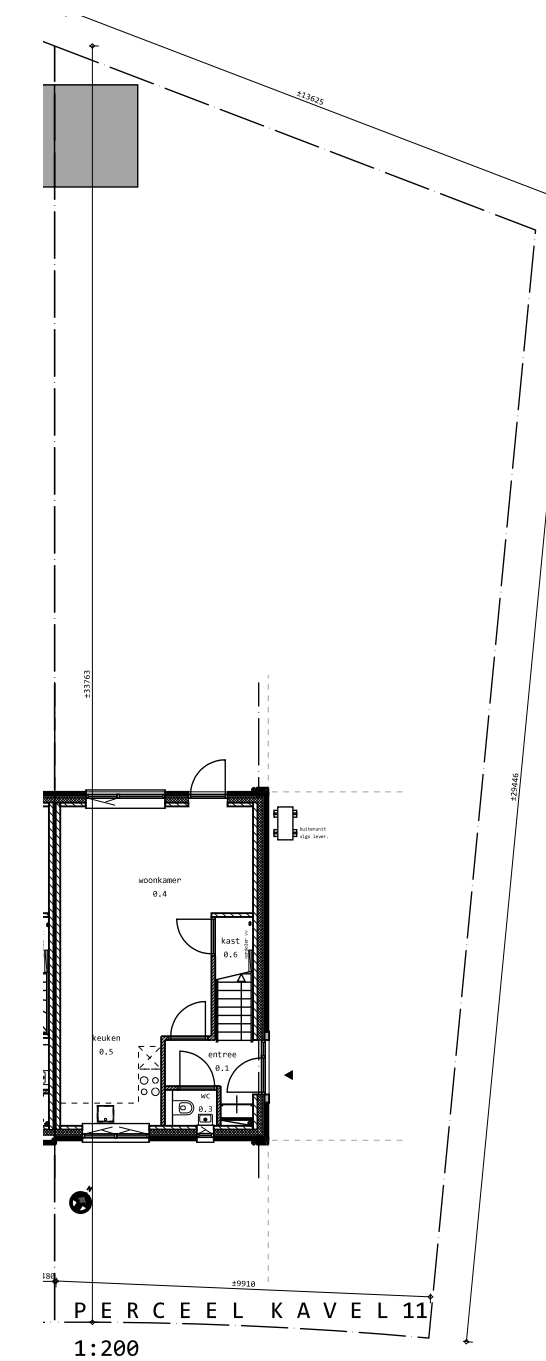
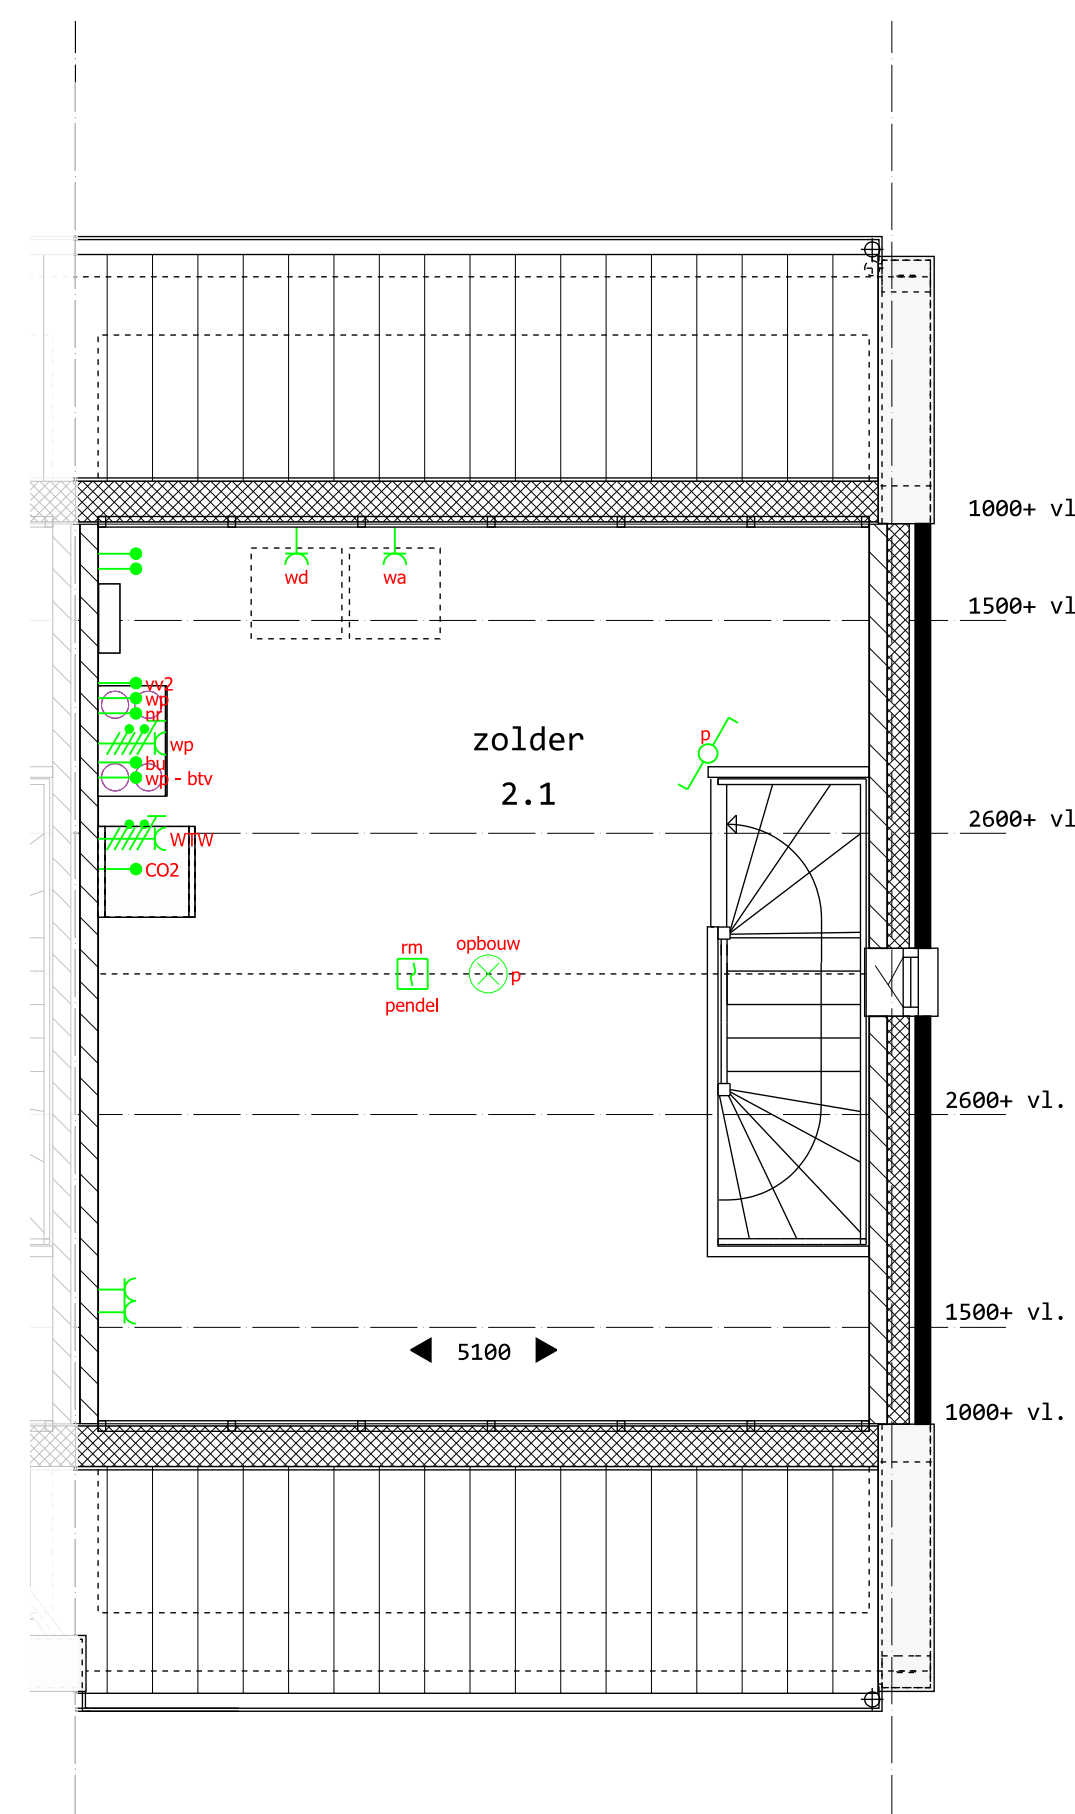
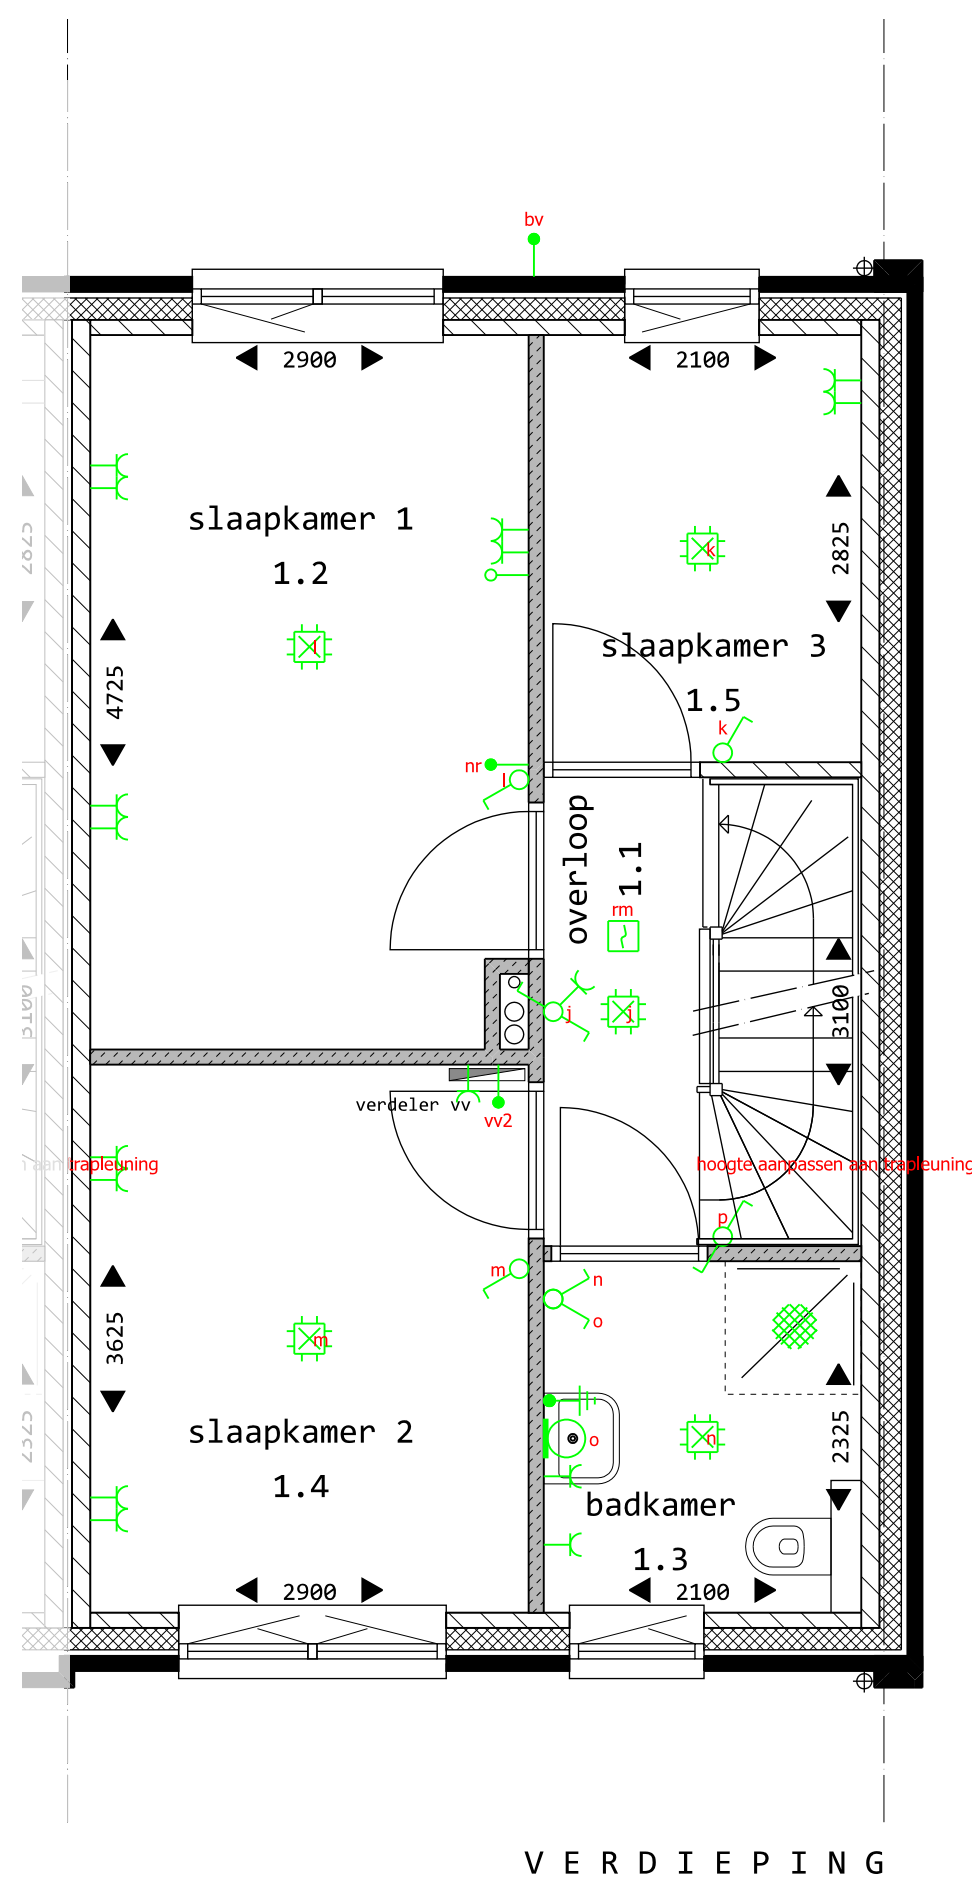
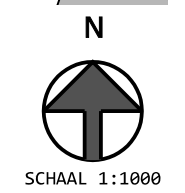
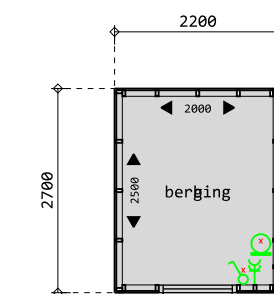
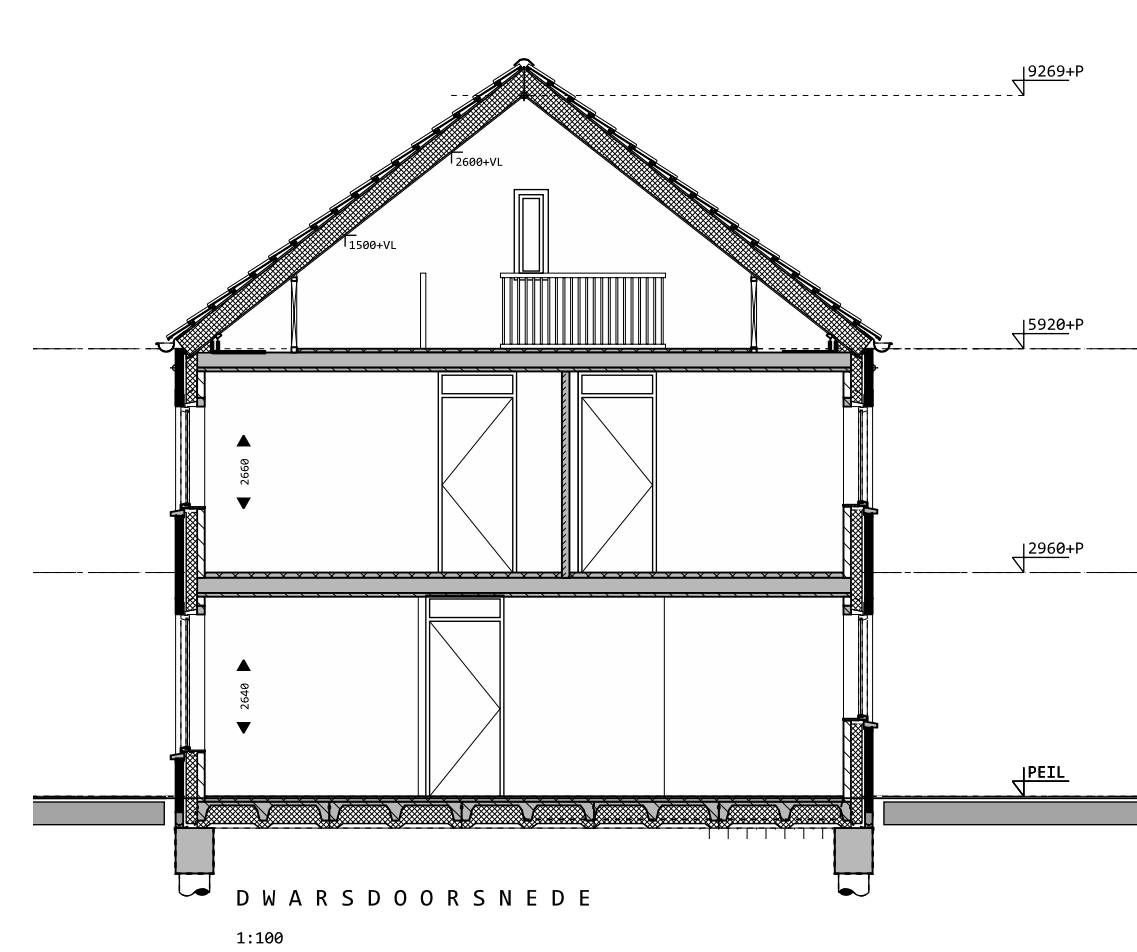


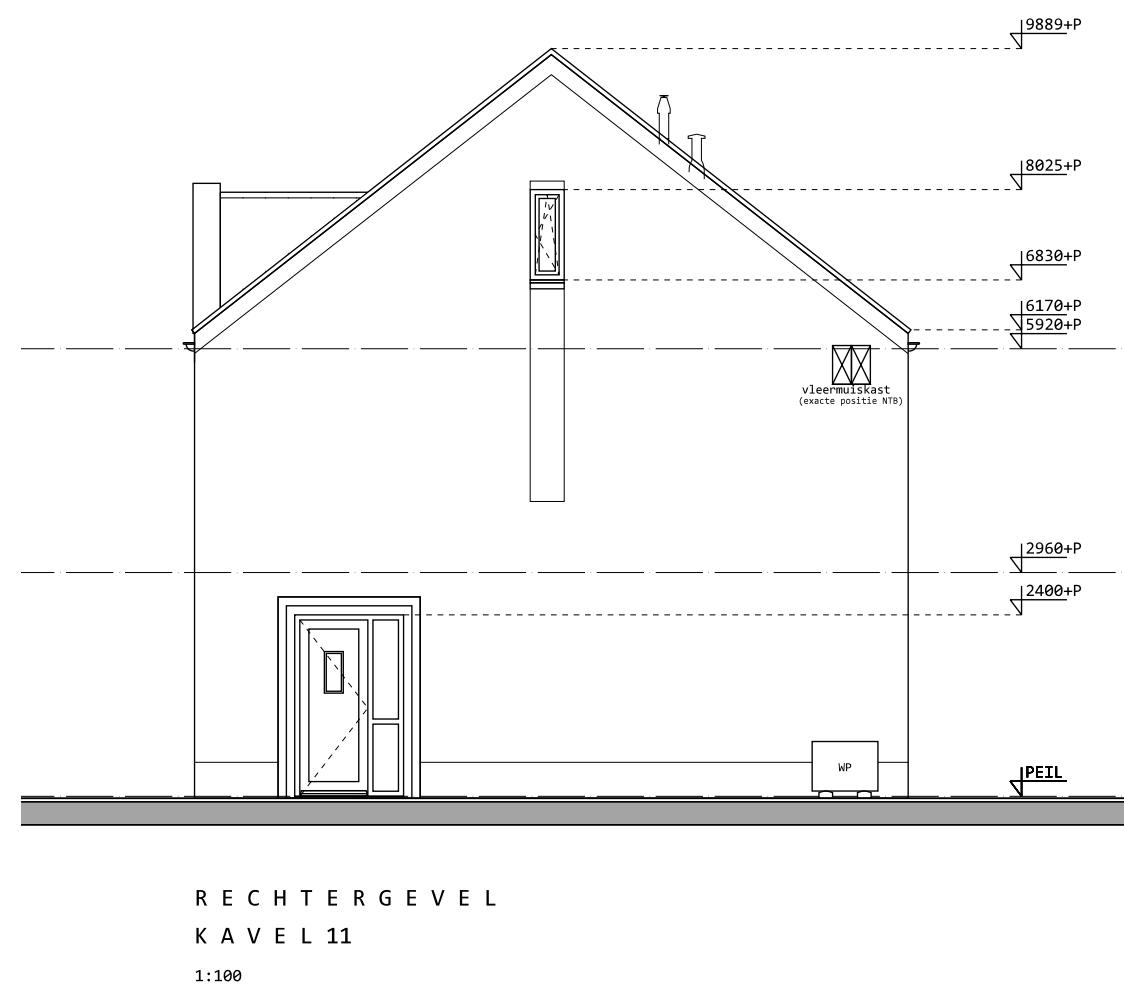

REWOOFI ELEKTRA			
	Technische dienst	077386	0650353692
	Technische dienst	077386	0650353692
De plaats van installatieonderdelen op de tekening zijn indicatief,
de exacte plaats wordt door de installateur bepaald

RENOVOOI MATERIALEN

	baksteen schoonwerk d=100
	kalkzandsteen vuilwerk d=100/120 mm
	isolatie
	cellenbeton
	gewapend beton
	cementdekvloer

ALLE MATEN IHW NA TE METEN CQ CONTROLLEREN

HVG Real Estate
Looskade 15
6041 LE Roermond
tel. : 0475-794017

Nieuwbouw woningen
aan de Berkelaarsweg
te Echt
gemeente Echt-Susteren

KOPERSTEKENING
KAVEL 11
plattegronden
gevelaanzichten
doorsnede
perceel
berging

23.07.26
IW - aanp. aann.
21.08.26

JANSSEN WUTS
ARCHITECTEN

Napoleonsbaan Zuid 28
5991 MD Baarlo
Tel (077)4771529
E-mail info@janssensvuts.nl
www.janssensvuts.nl

II

1:50
1:100

17.07.26

A1

25034

K.11

mmen in millimeters