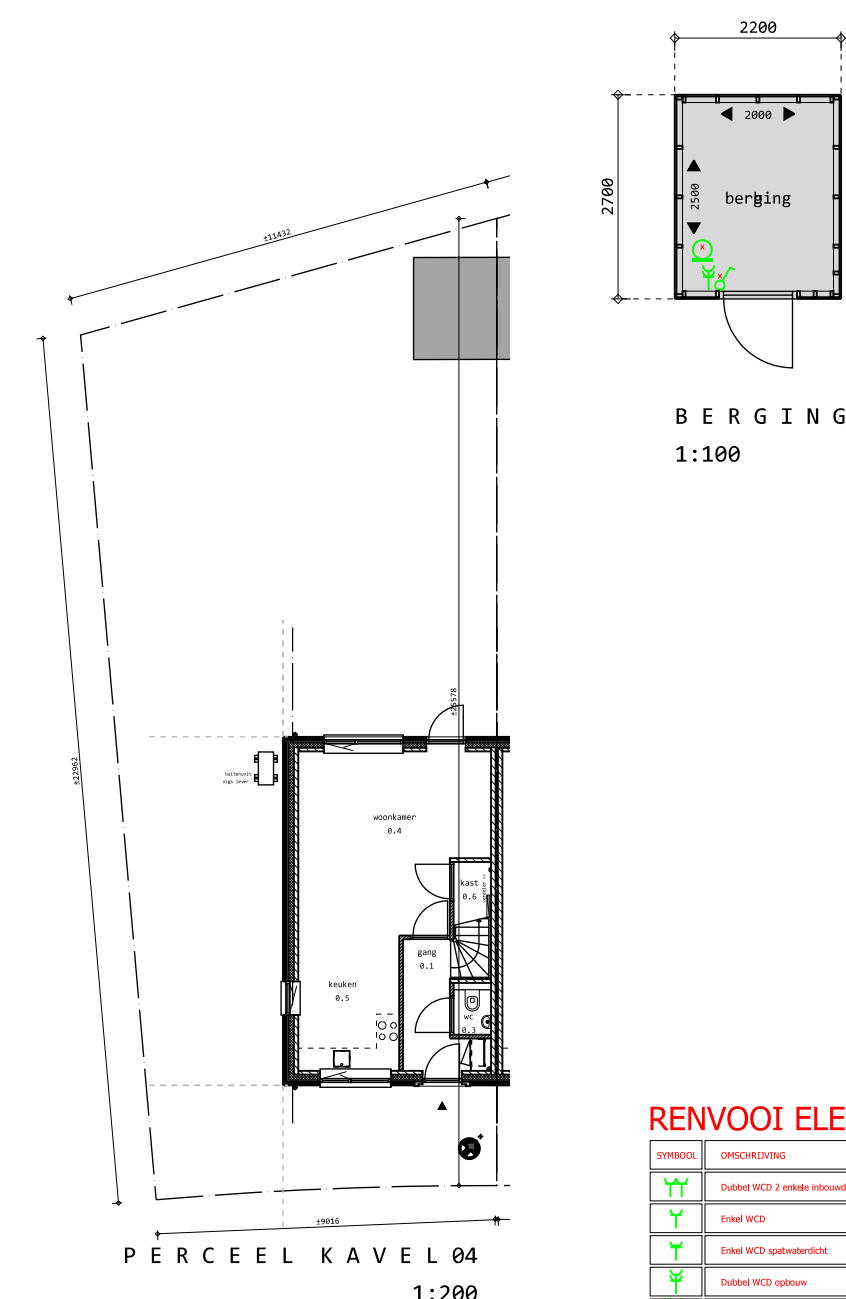
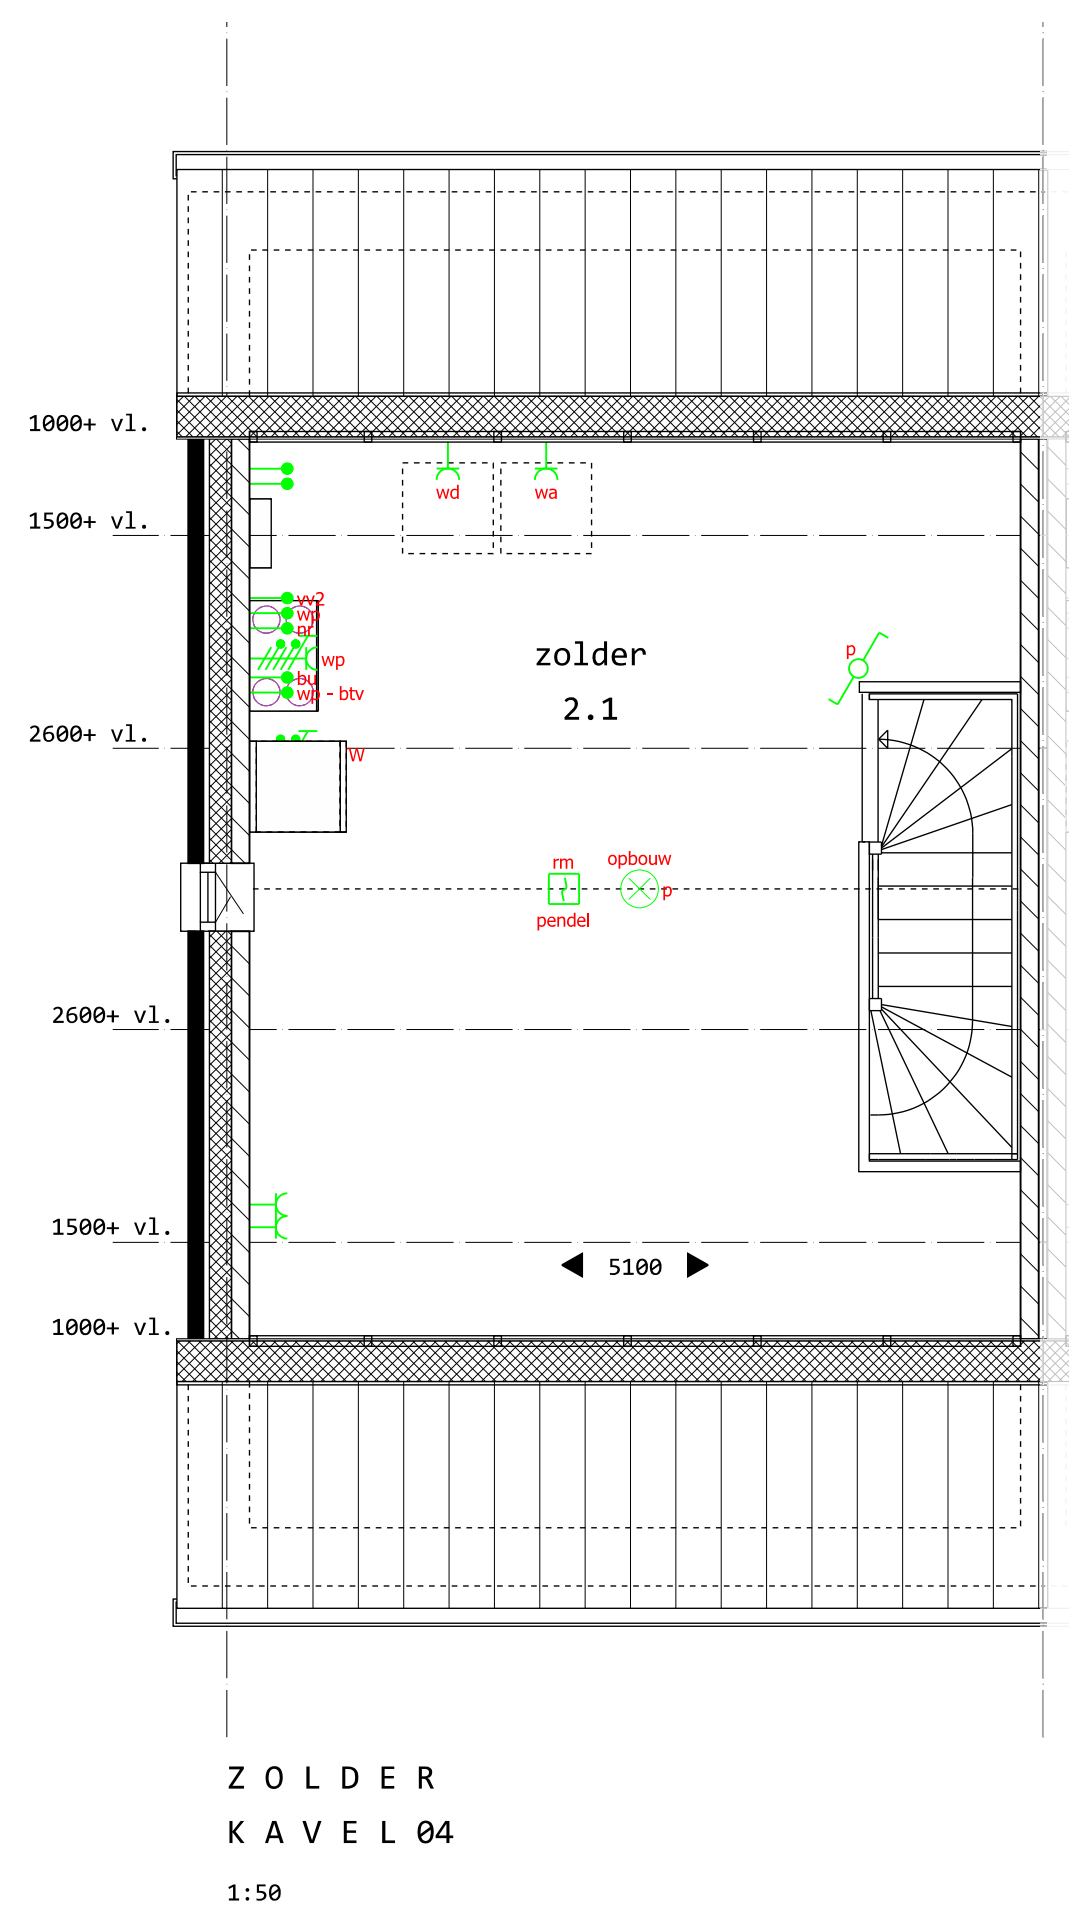
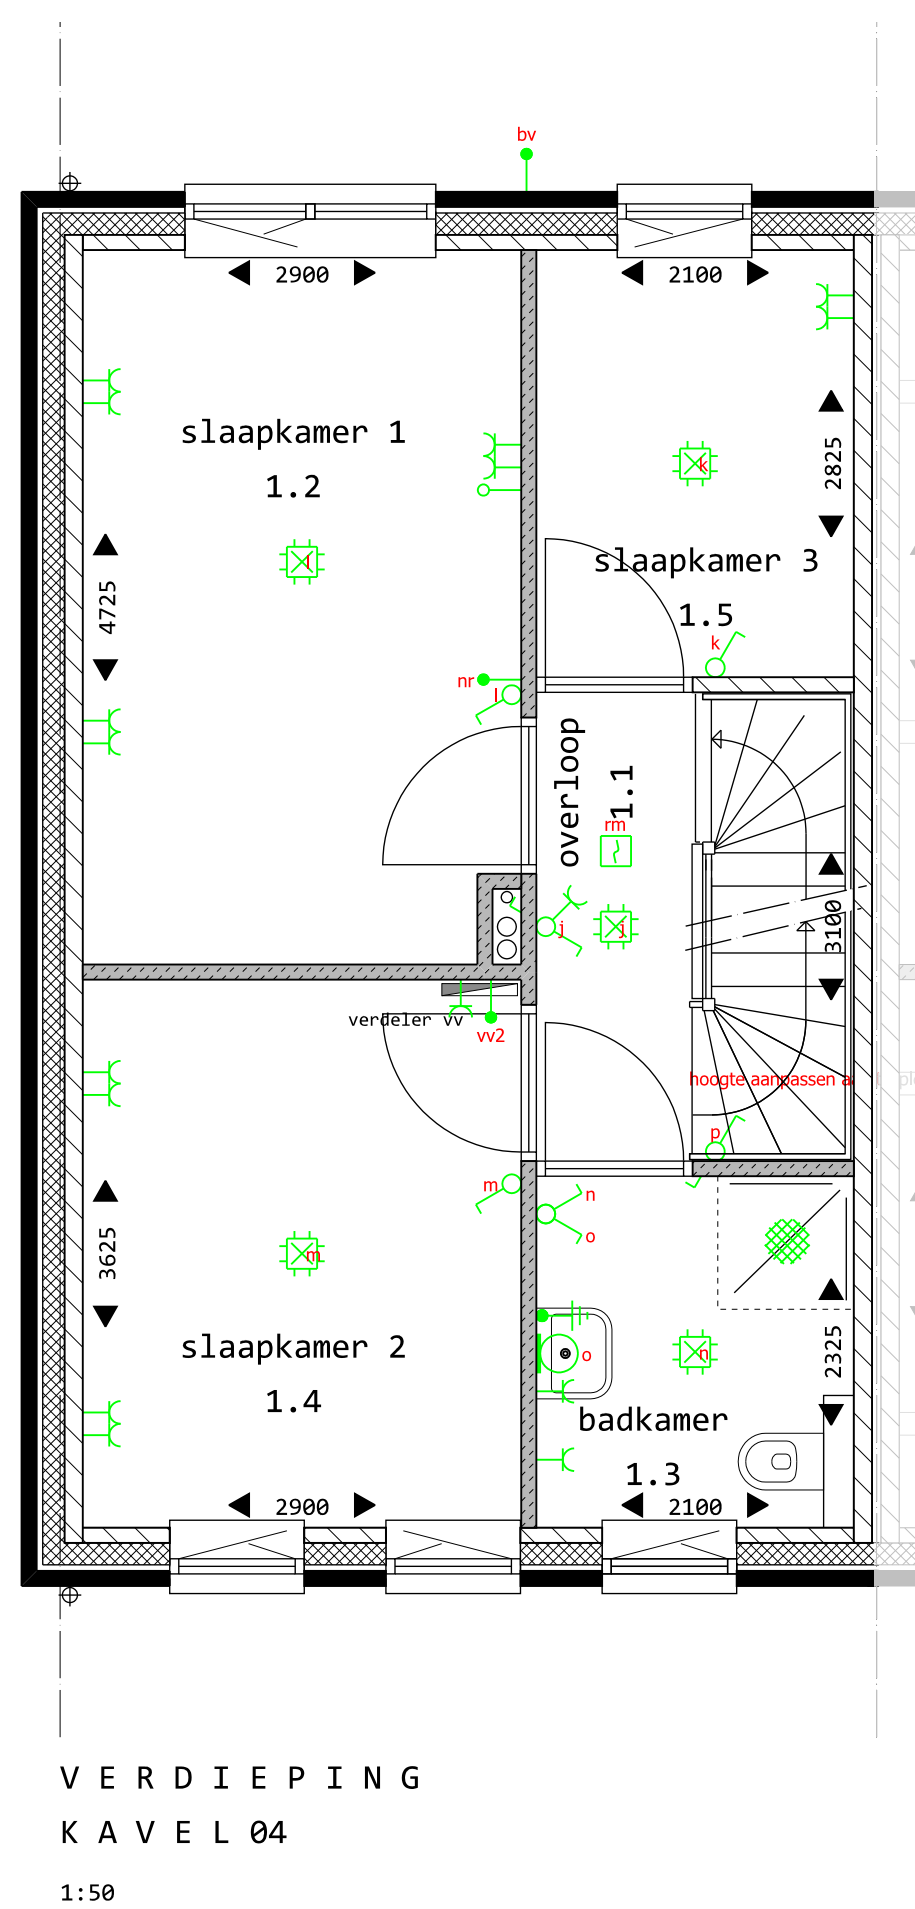
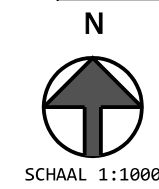
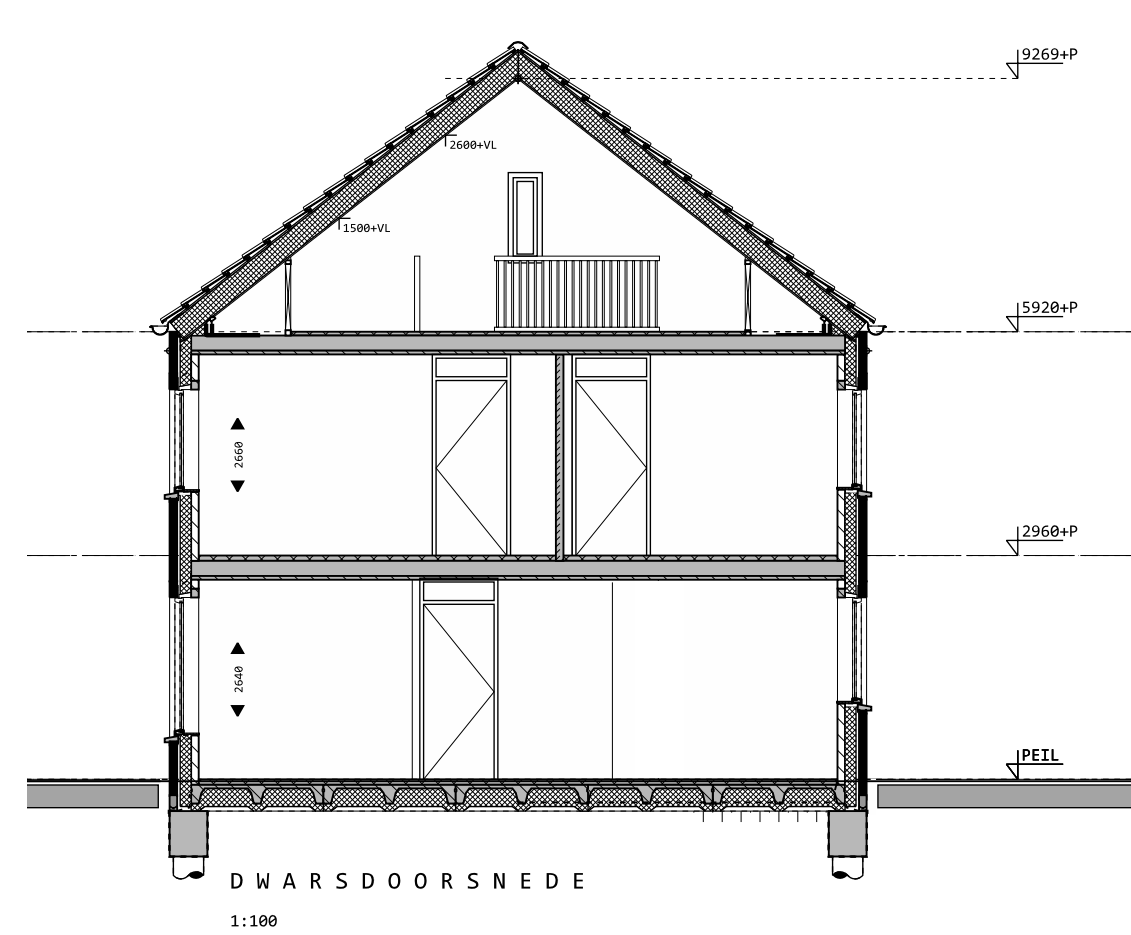
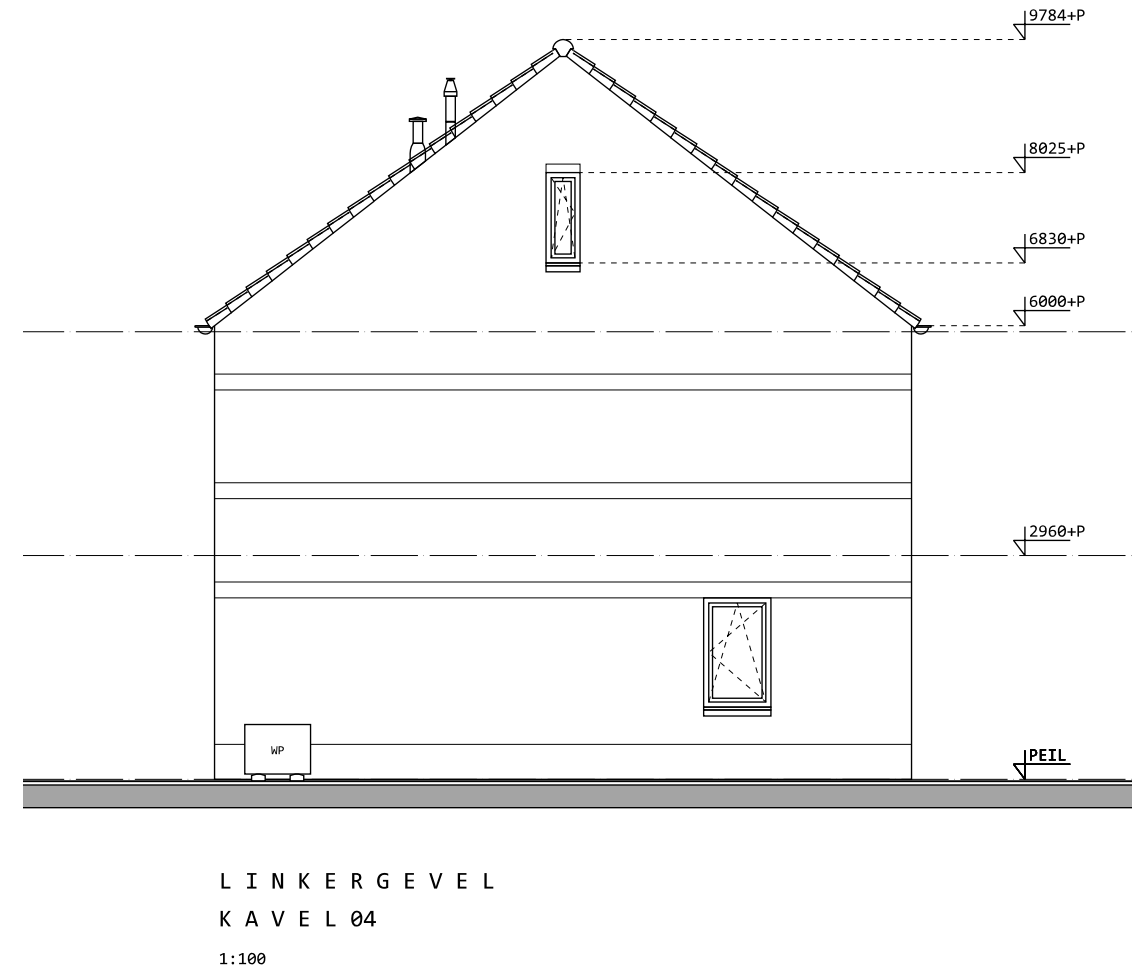


[illegible]

De plaats van installatieonderdelen op de tekening zijn indicatief,
de exacte plaats wordt door de installateur bepaald

RENVOOI MATERIALEN

	baksteen schoonwerk d=100
	kalkzandsteen vuilwerk d=100/120 mm
	isolatie
	cellenbeton
	gewapend beton
	cementdekvloer

ALLE MATEN IHW NA TE METEN CQ CONTROLEREN

HVG Real Estate
Looskade 15
6041 LE Roermond
tel. : 0475-794017

Nieuwbouw woningen
aan de Berkelaarsweg
te Echt
gemeente Echt-Susteren

KOPERSTEKENING
KAVEL 04
plattegronden
gevelaanzichten
doorsnede
perceel
berging

23.07.26
IW - aanp. aann.
21.08.26

JANSSEN WUTS
ARCHITECTEN



Napoleonsbaan Zuid 28
5791 ND Baarlo
Tel (077)4771529
E-mail info@janssensvuts.nl
www.janssensvuts.nl

1:50
1:100
17.07.26

A1

25034

K.4

maten in millimeters