


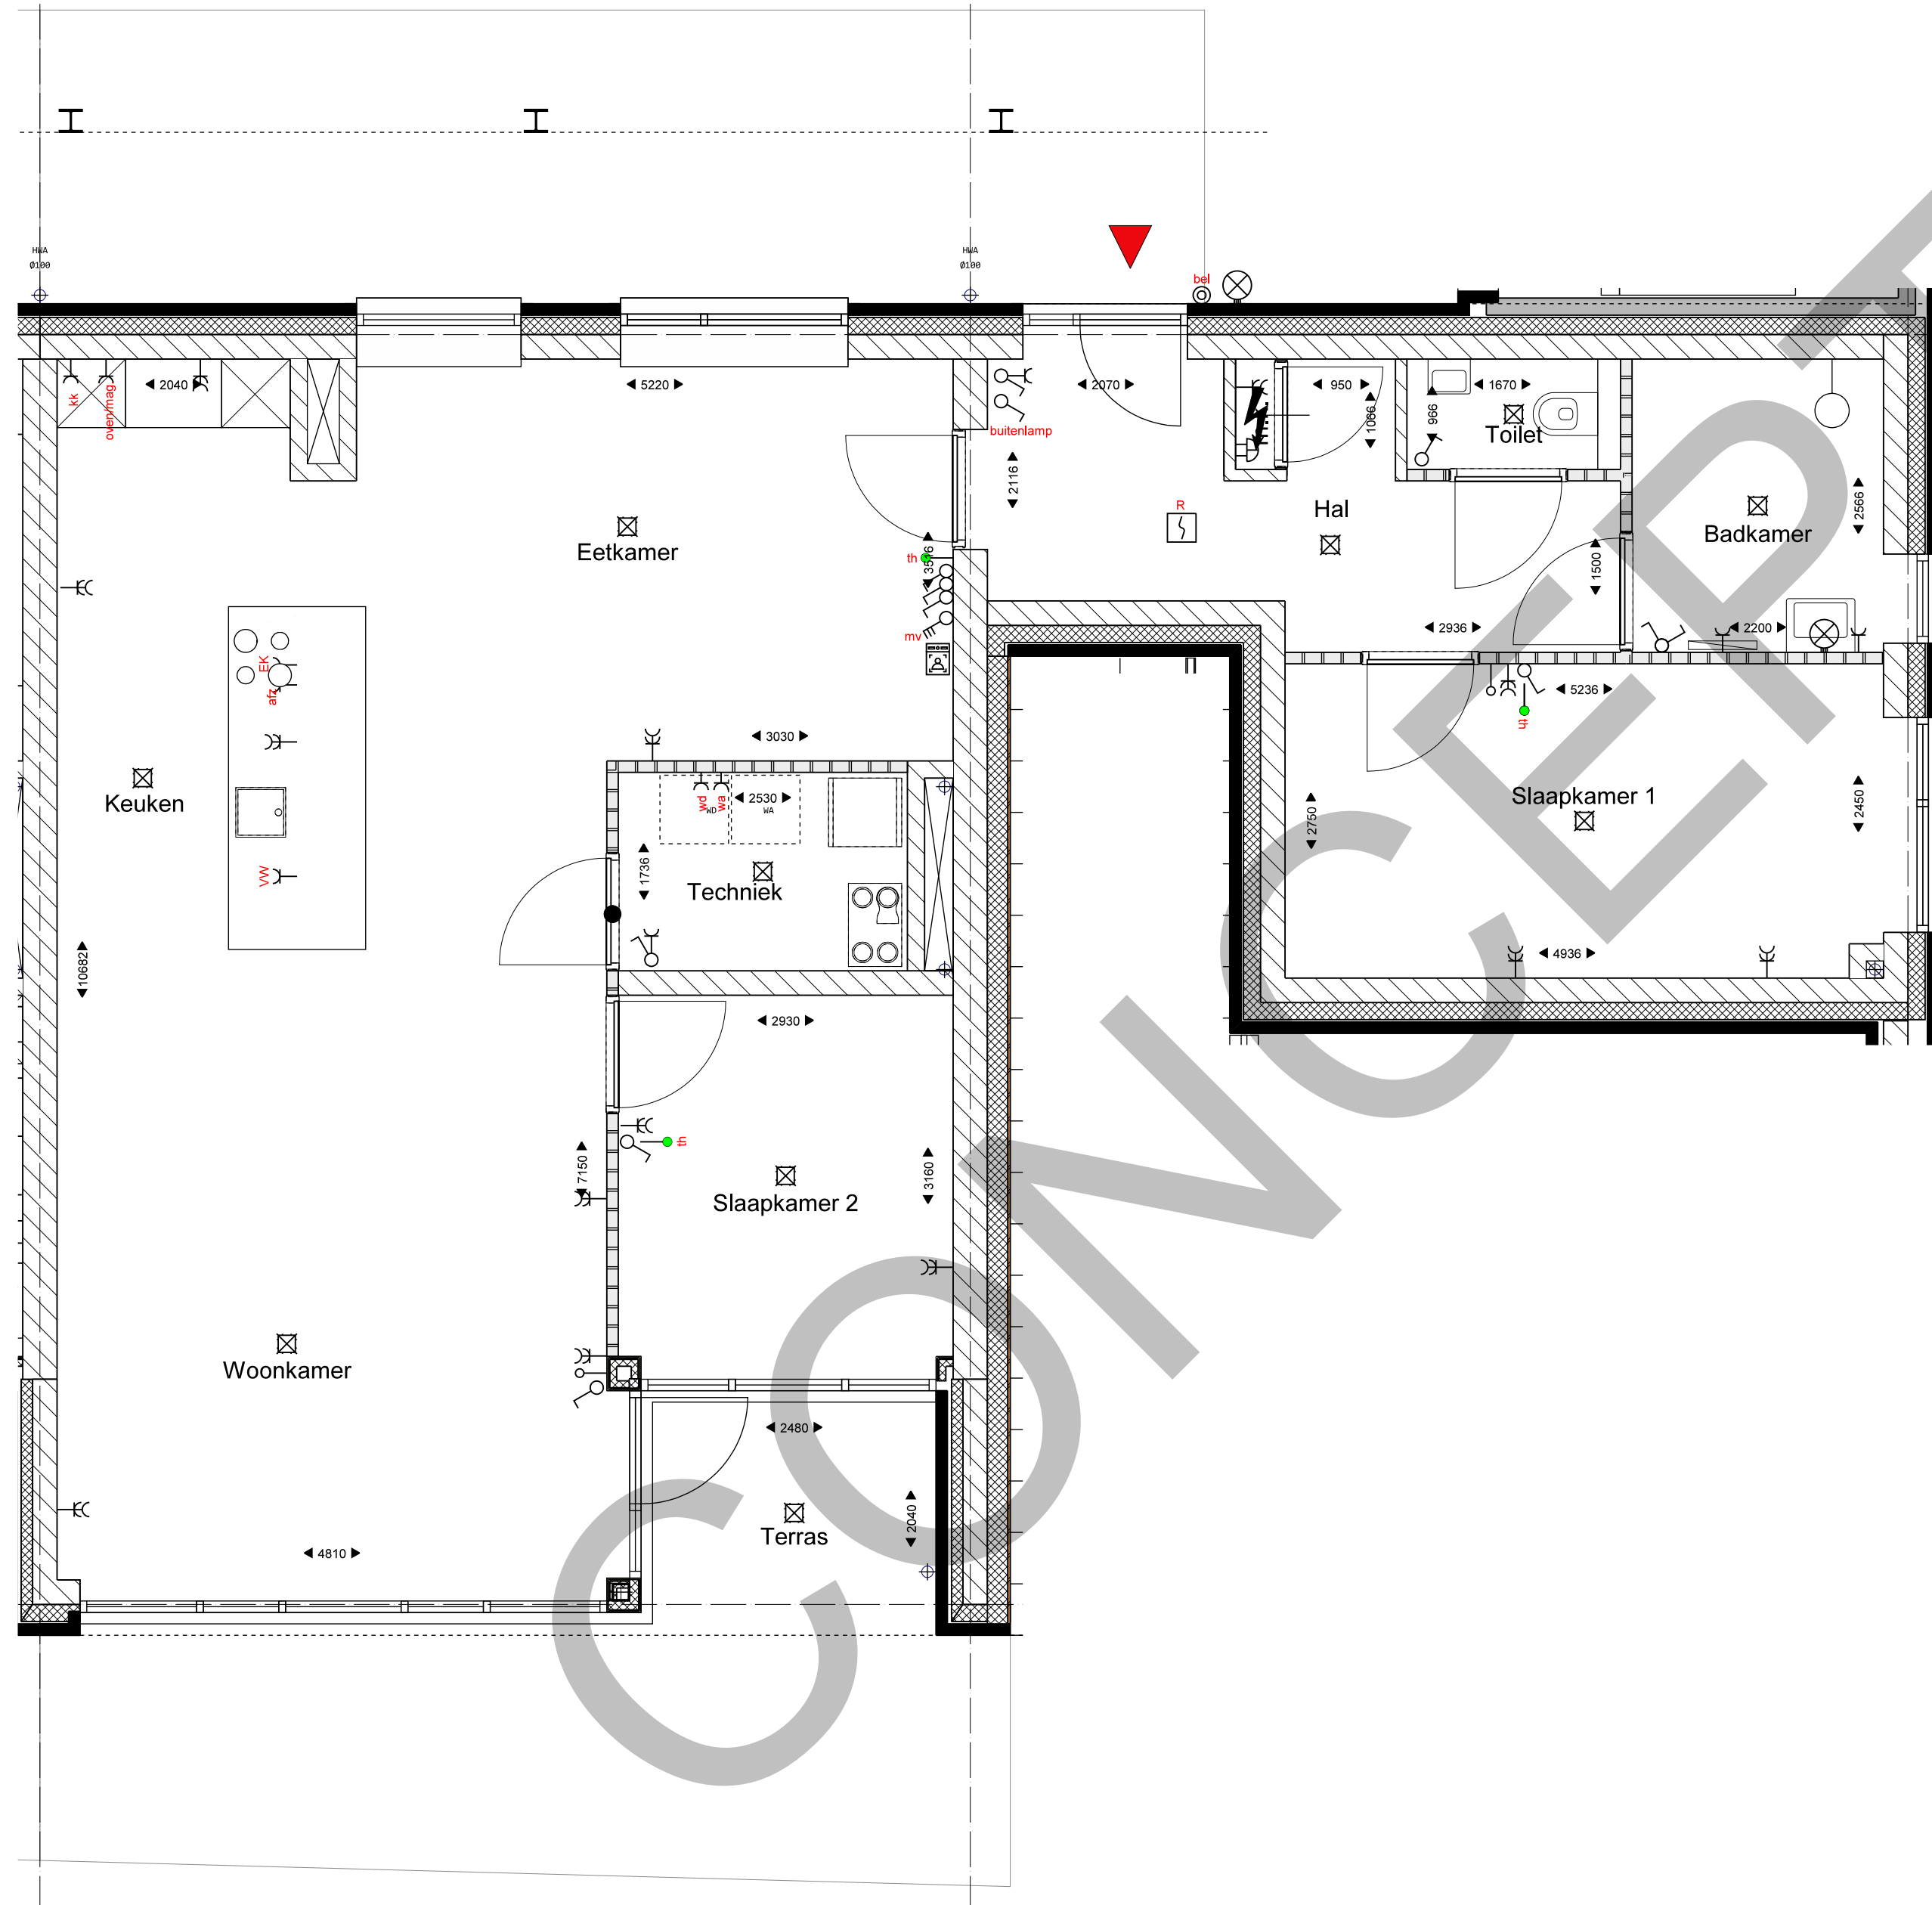

- Renvooi
- Enkelpolige schakelaar
 - Wisselschakelaar
 - Serieschakelaar
 - Driepolige schakelaar
 - Enkele wandcontactdoos
 - Dubbele wandcontactdoos
 - Leiding bedraad
 - Leiding onbedraad
 - Wandlichtpunt
 - Plafondlichtpunt
 - Rookmelder
 - Beldrukker
 - Videofoon

alle maten in het werk te meten cq. controleren

opdrachtgever:

HVG Real Estate
Looskade 15
6041 LE Roermond
tel. : 0475-794017

project:

Nieuwbouw 29 app.
aan de Hoofdstraat
te Kerkrade
Gemeente Kerkrade

onderdeel:

Koperstekening

- appartement
nr 6.

gevestigd op:

24.11.25

JANSSEN WUTS
ARCHITECTEN

Napoleonsbaan Zuid 28
5991 ND Baarle
Tel (077)4771529
E-mail info@janssenwuts.nl
www.janssenwuts.nl

p.v.

getekend:

1:50

schakel:

21.11.25

datum:

A2

formaat:

23005

werkvo:

app.6

bladen:

meten in millimeters