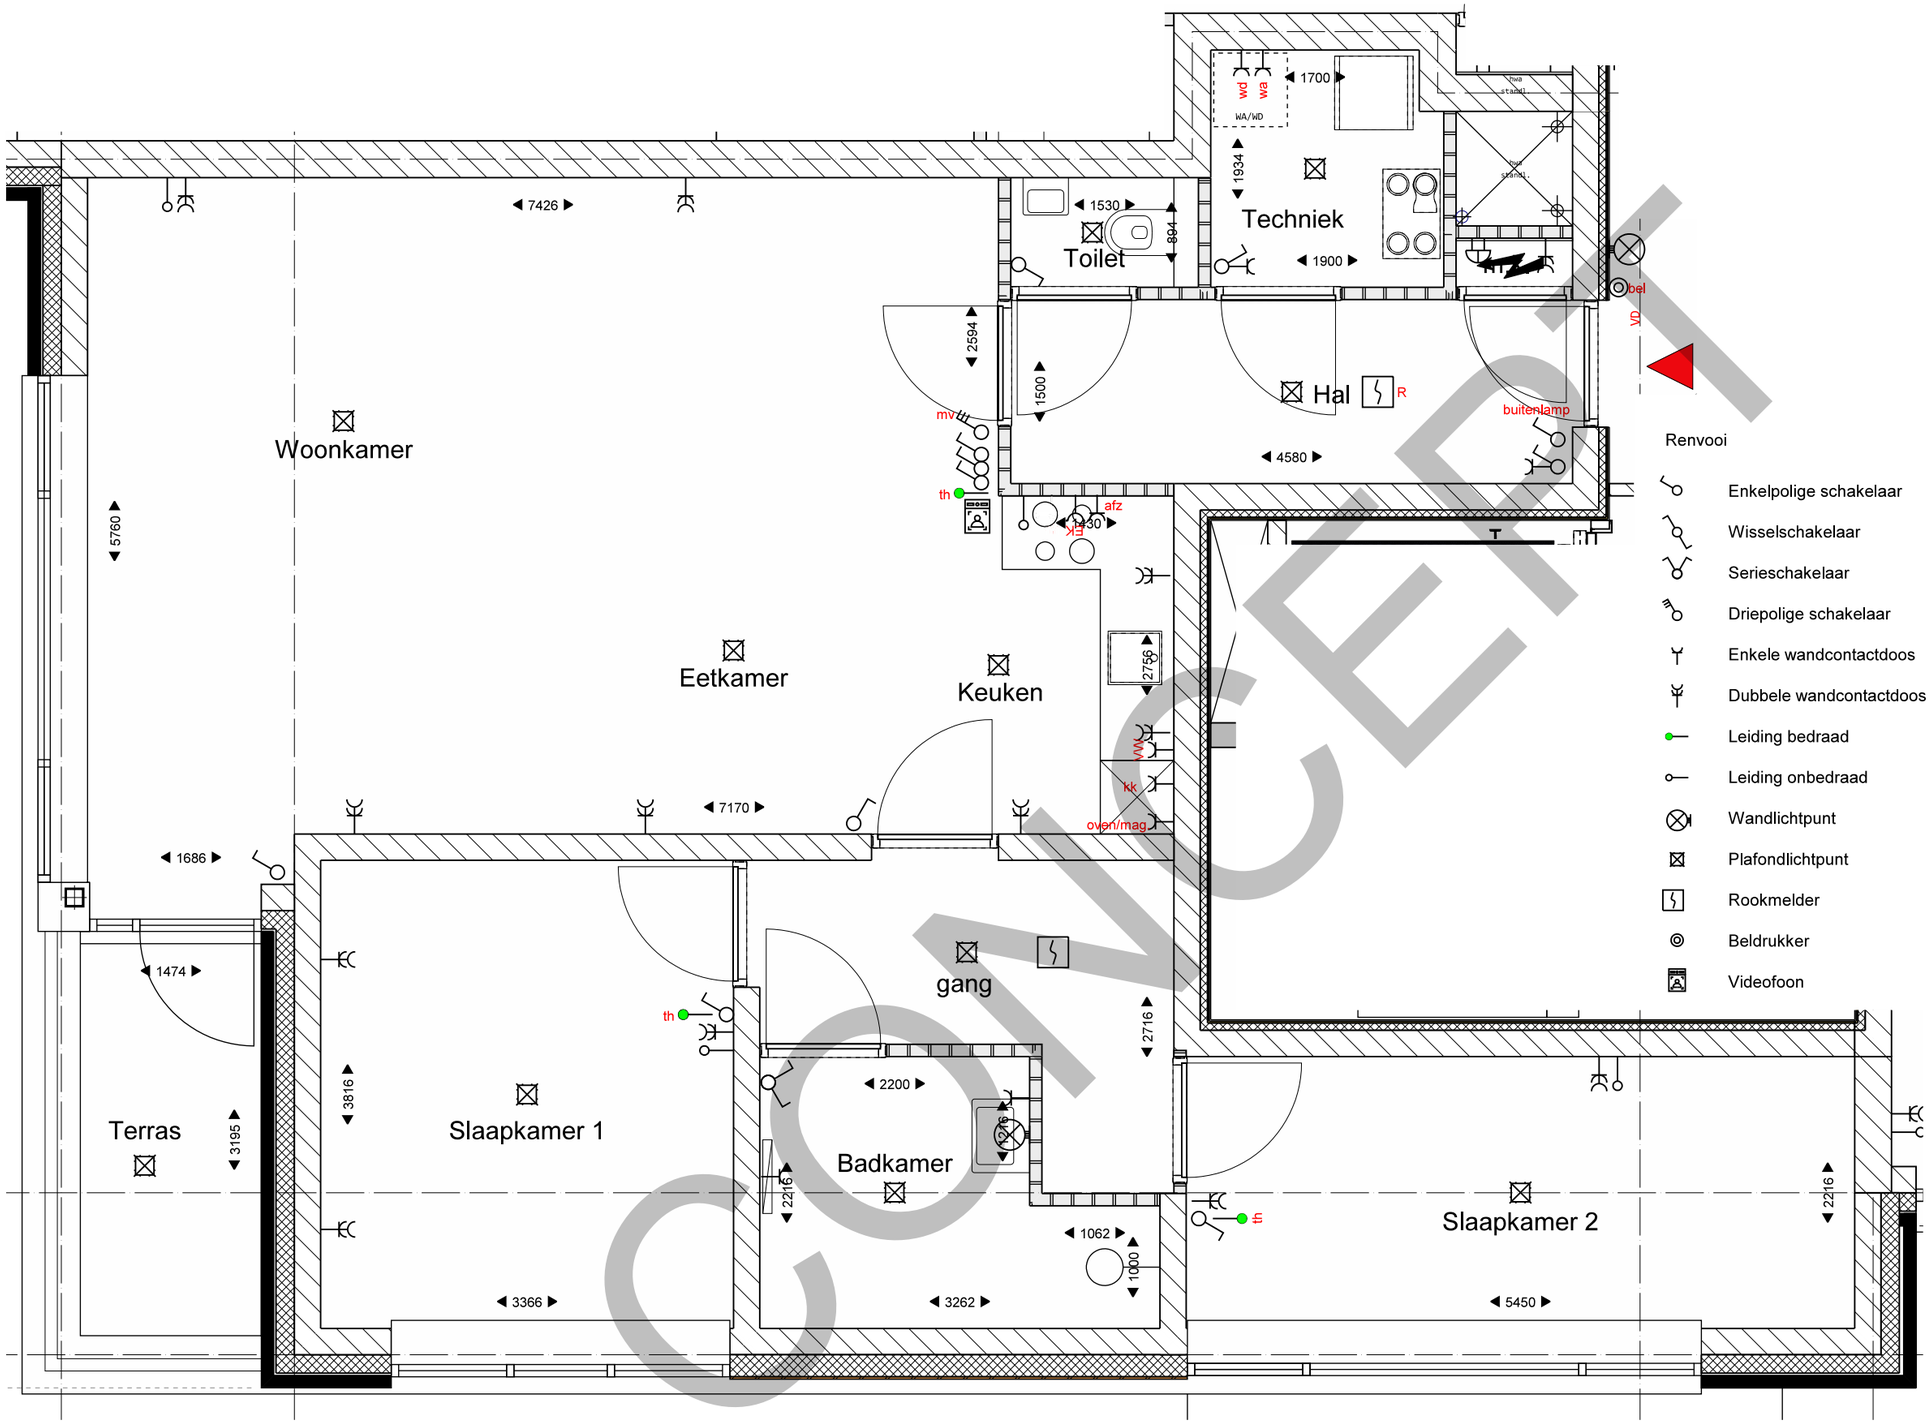

Renvooi

- Enkelpolige schakelaar
- Wisselschakelaar
- Serieschakelaar
- Driepolige schakelaar
- Enkele wandcontactdoos
- Dubbele wandcontactdoos
- Leiding bedraad
- Leiding onbedraad
- Wandlichtpunt
- Plafondlichtpunt
- Rookmelder
- Beldrukker
- Videofoon

CONCEPT

Plaats en afmetingen van de standaard bouw- en installatieonderdelen zijn indicatief. Voor deze onderdelen kunnen geen rechten worden ontleend aan deze tekening, tenzij in het meer- en minderwerk specifiek omschreven.

alle maten in het werk te meten cq. controleren

opdrachtgever:
HVG Real Estate
Looskade 15
6041 LE Roermond
tel. : 0475-794017

projekt:
Nieuwbouw 29 app.
aan de Hoofdstraat
te Kerkrade
Gemeente Kerkrade

onderdeel:
Koperstekening

- appartement
  nr 7.

gewijzigd:
24.11.25

JANSSEN WUTS
ARCHITECTEN

Napoleonsbaan Zuid 28
5991 ND Baarlo
Tel (077)4771529
E-mail info@janssenwuts.nl
www,janssenwuts.nl

getekend:	p.v.
schaal:	1:50
datum:	21.11.25
formaat:	A3
werknr:	23005
bladnr:	app.7
aantal bladen:	

maten in millimeters

J:\Projecten 2023\23005 HVG Kerkrade appartementen\3 Tekenwerk\2 Adomi\Adomi\23005 Koperstekeningen.drw