
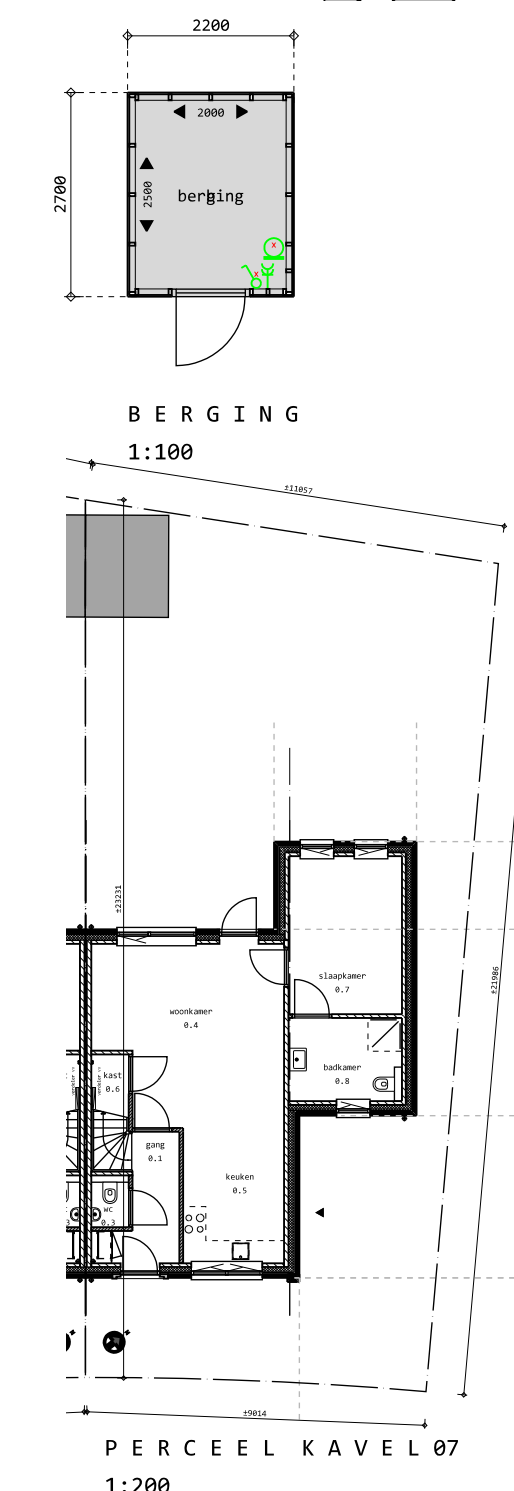
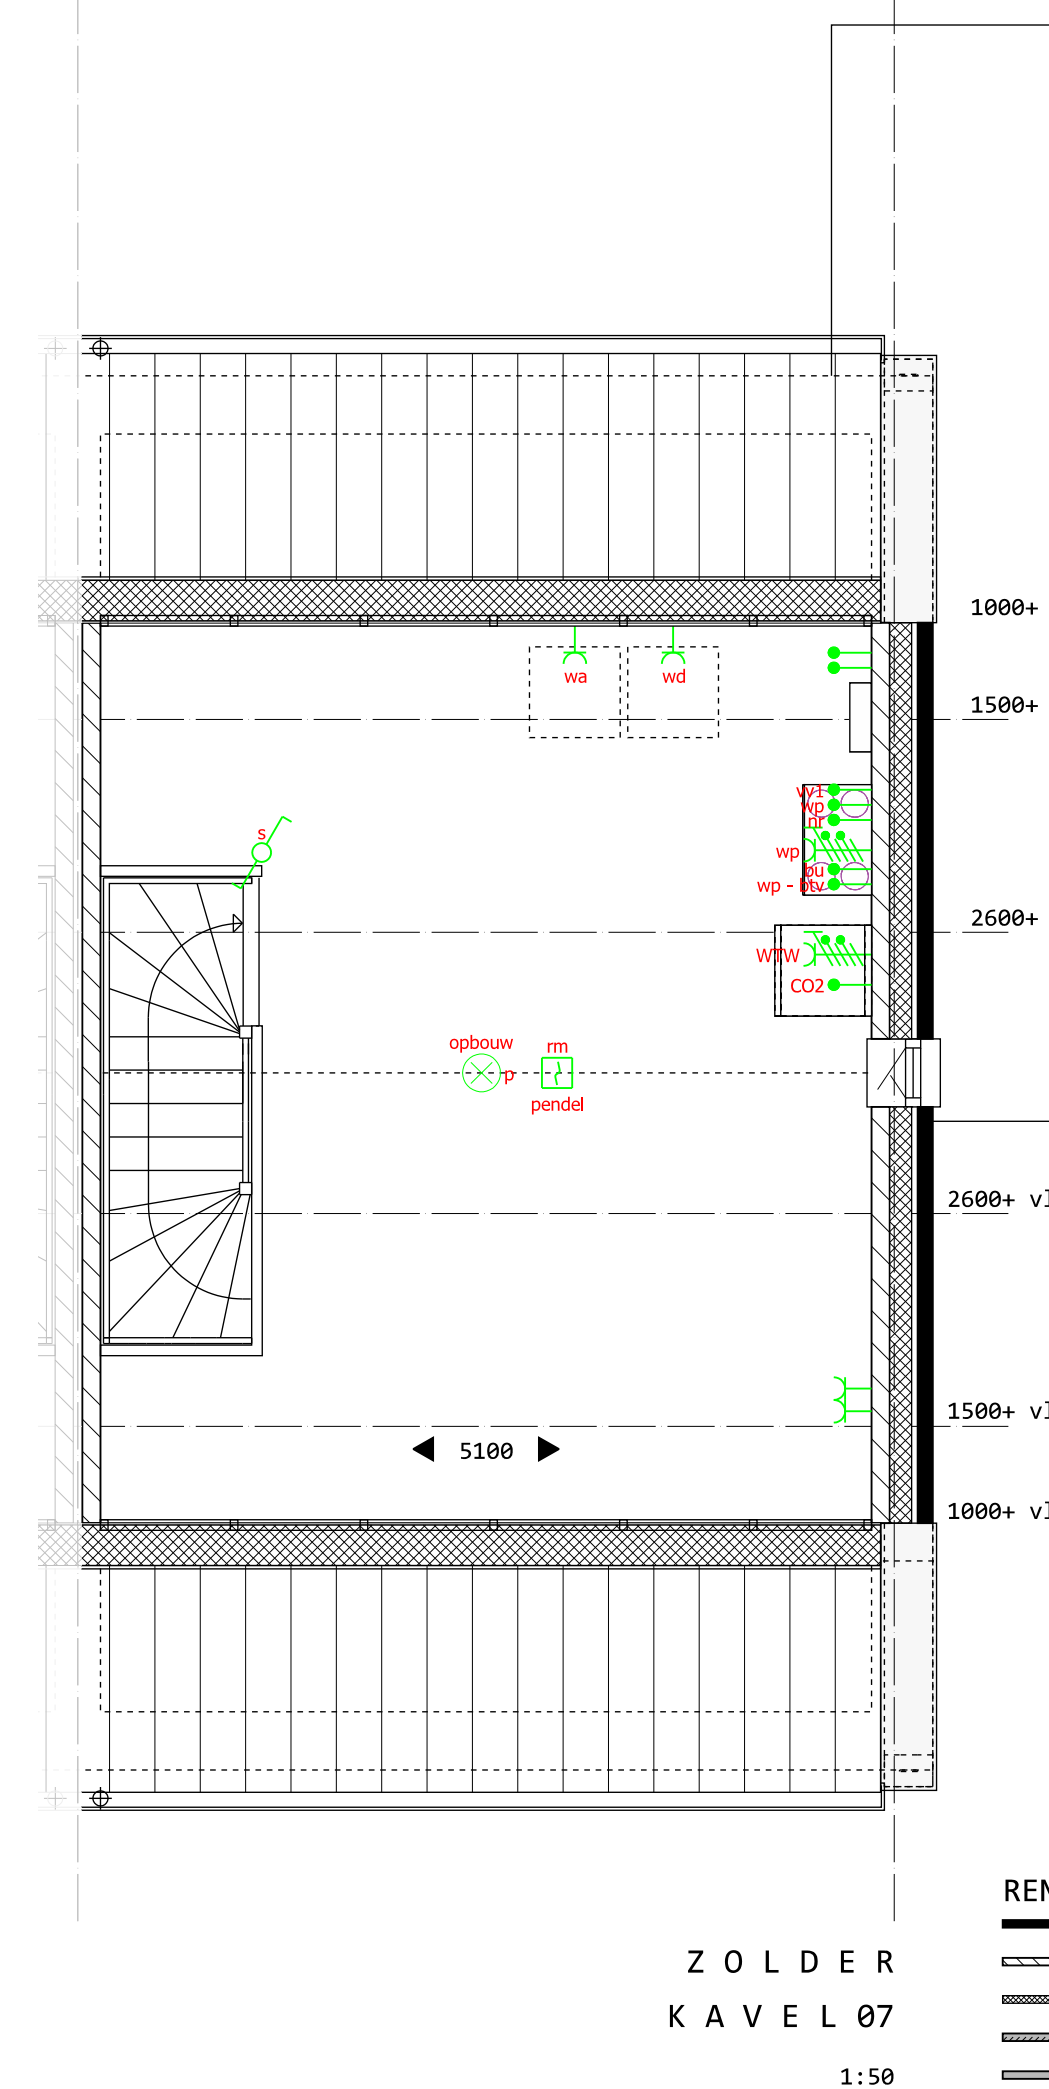
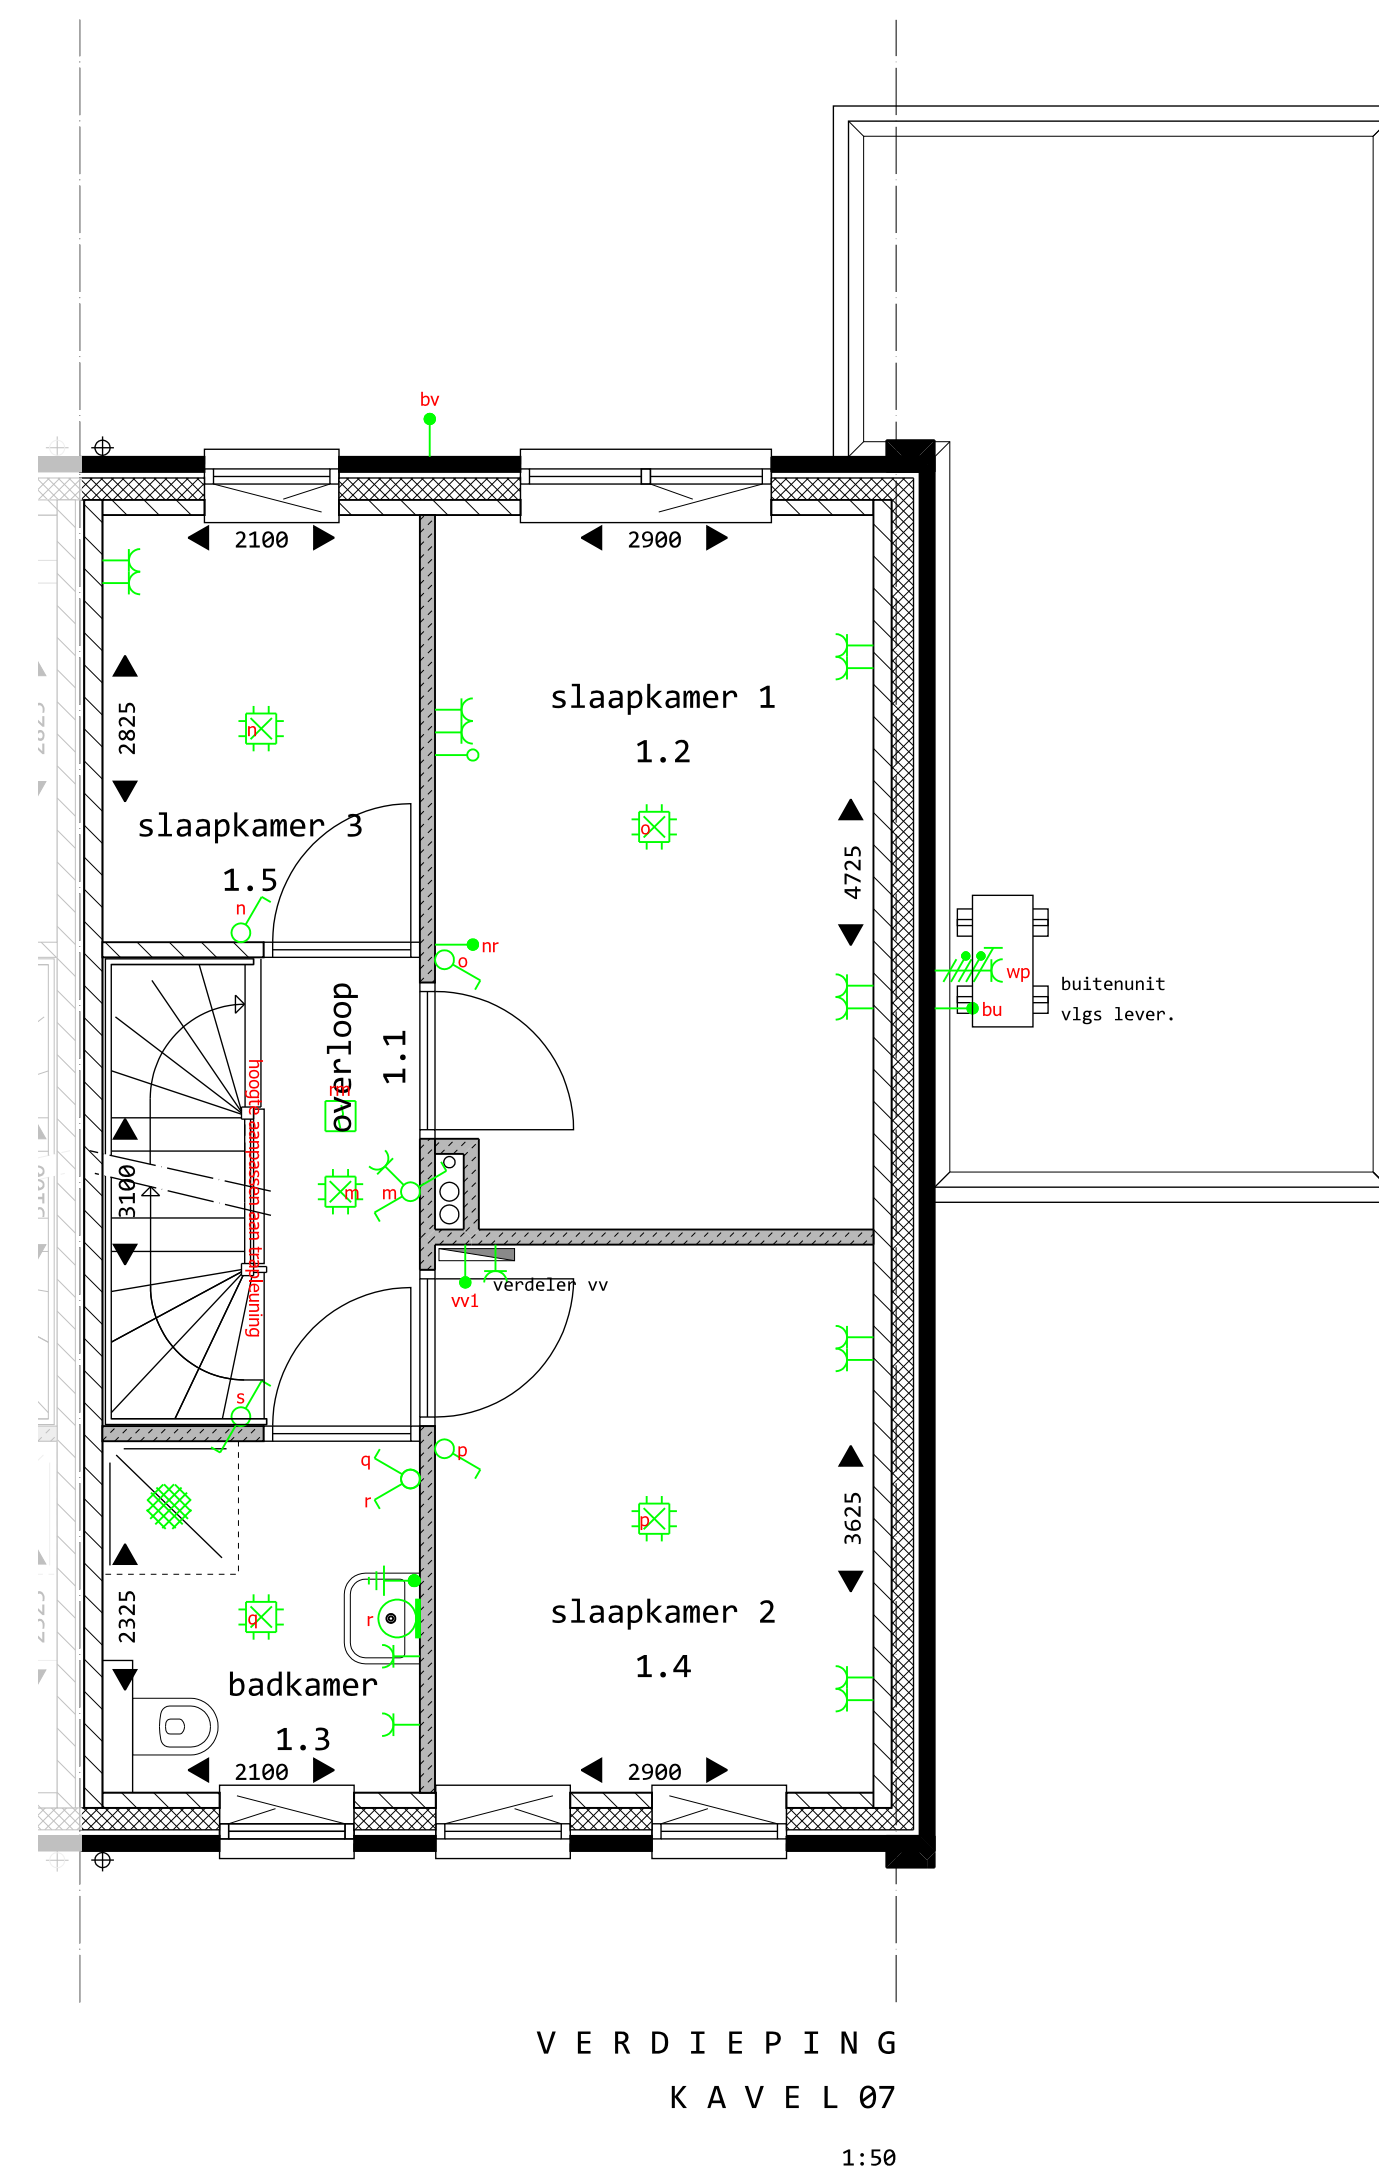
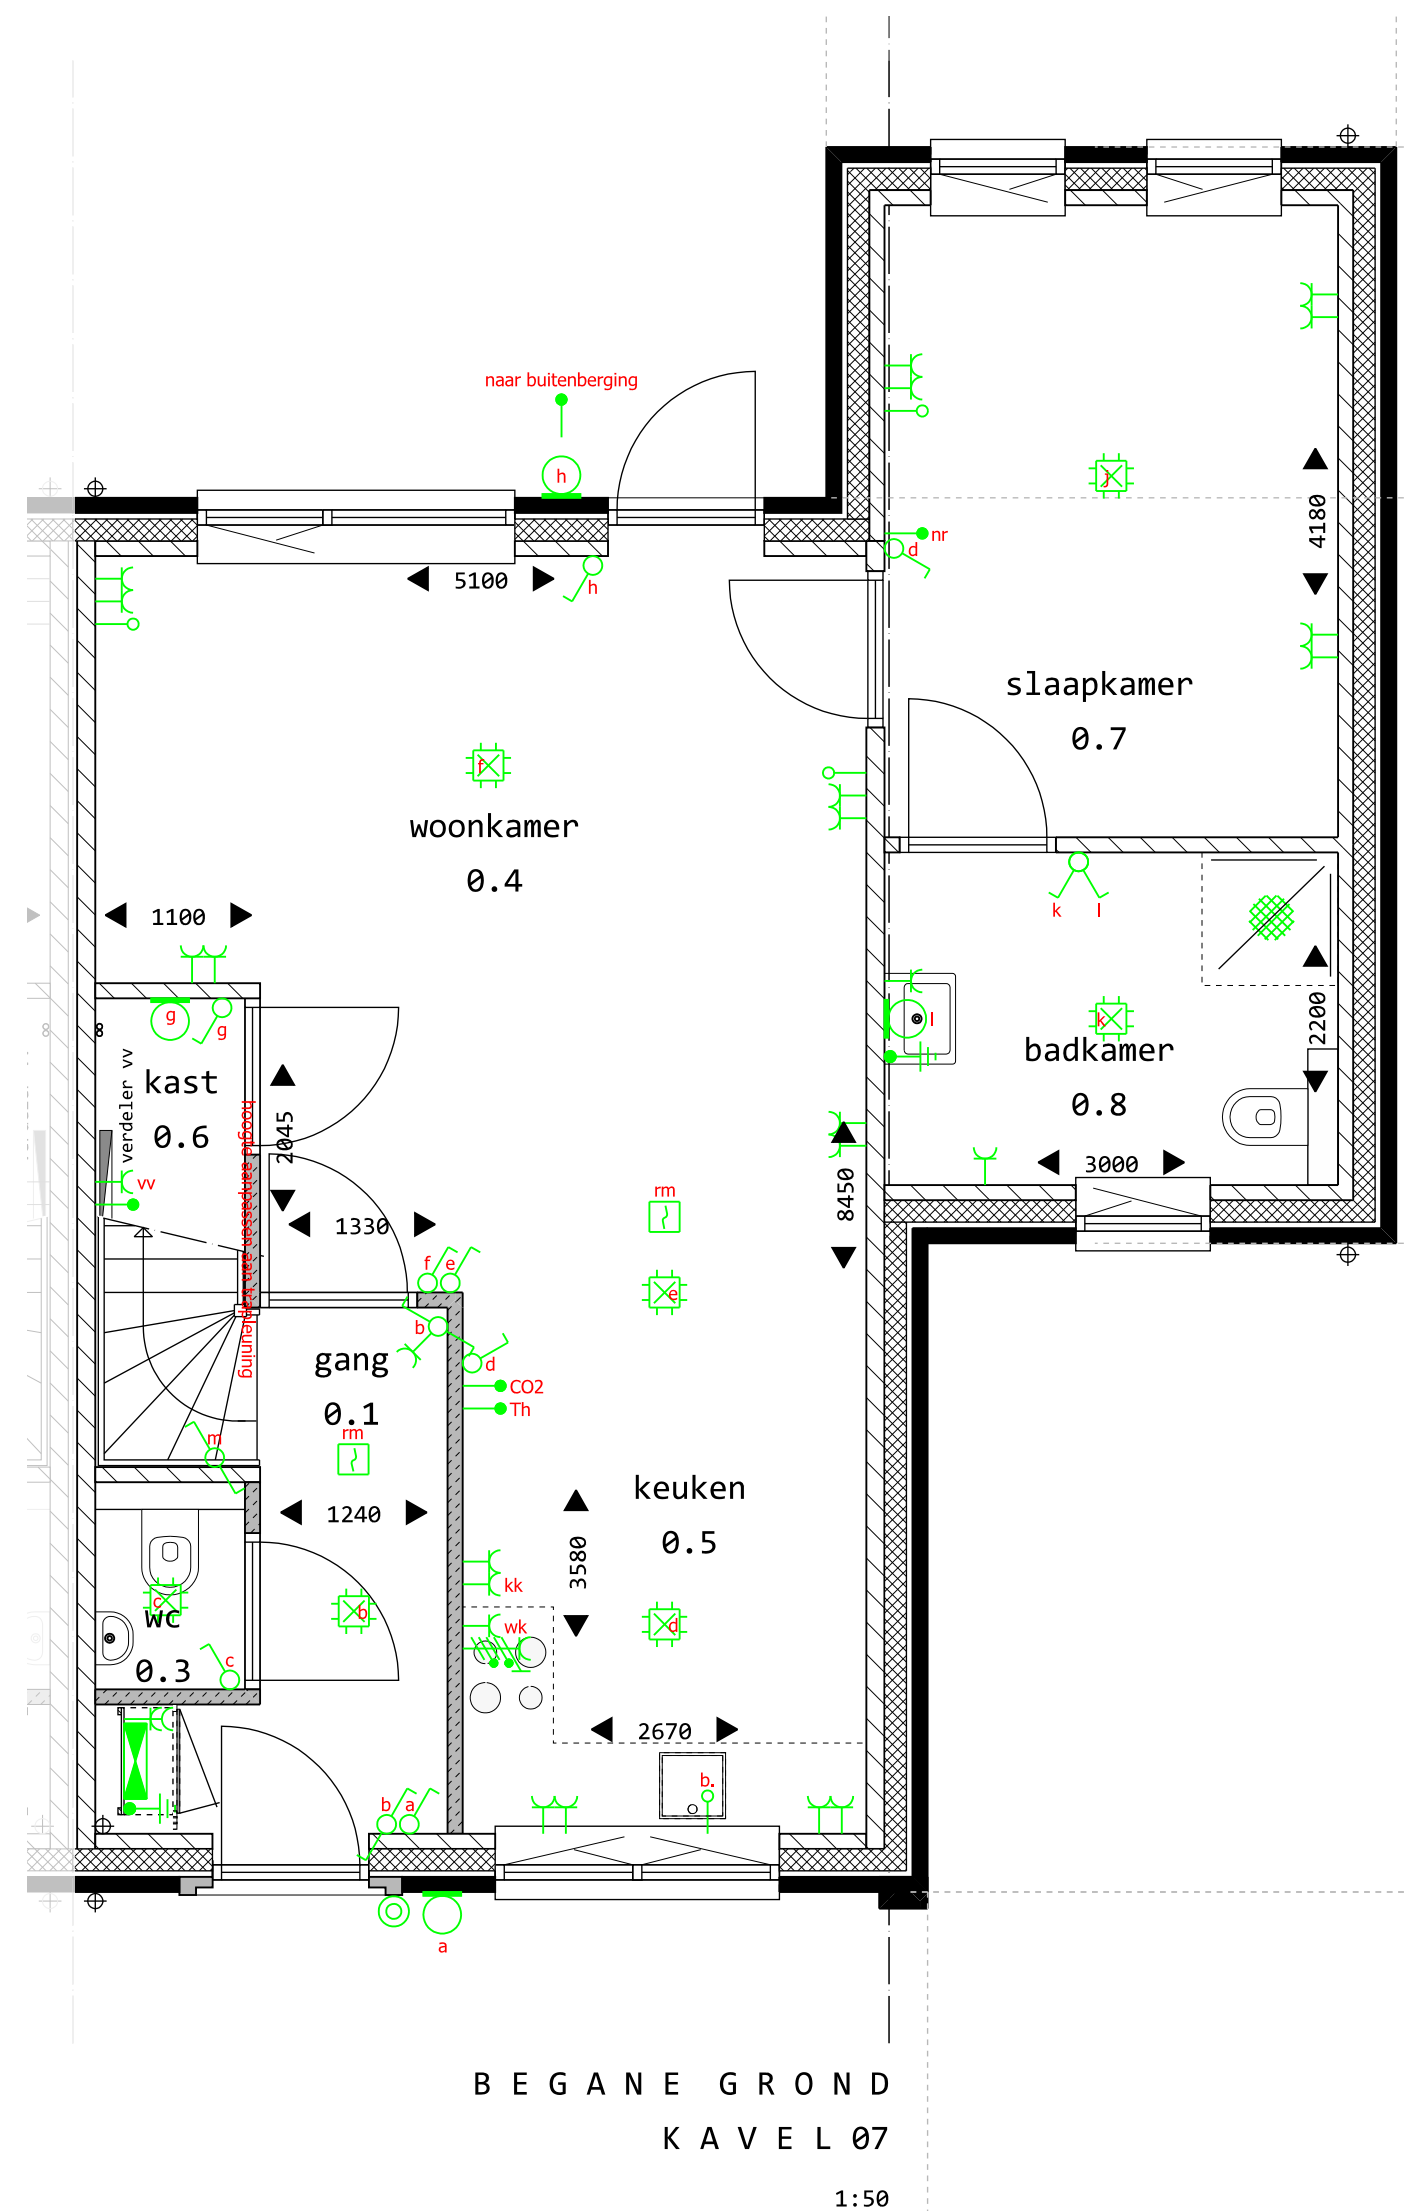
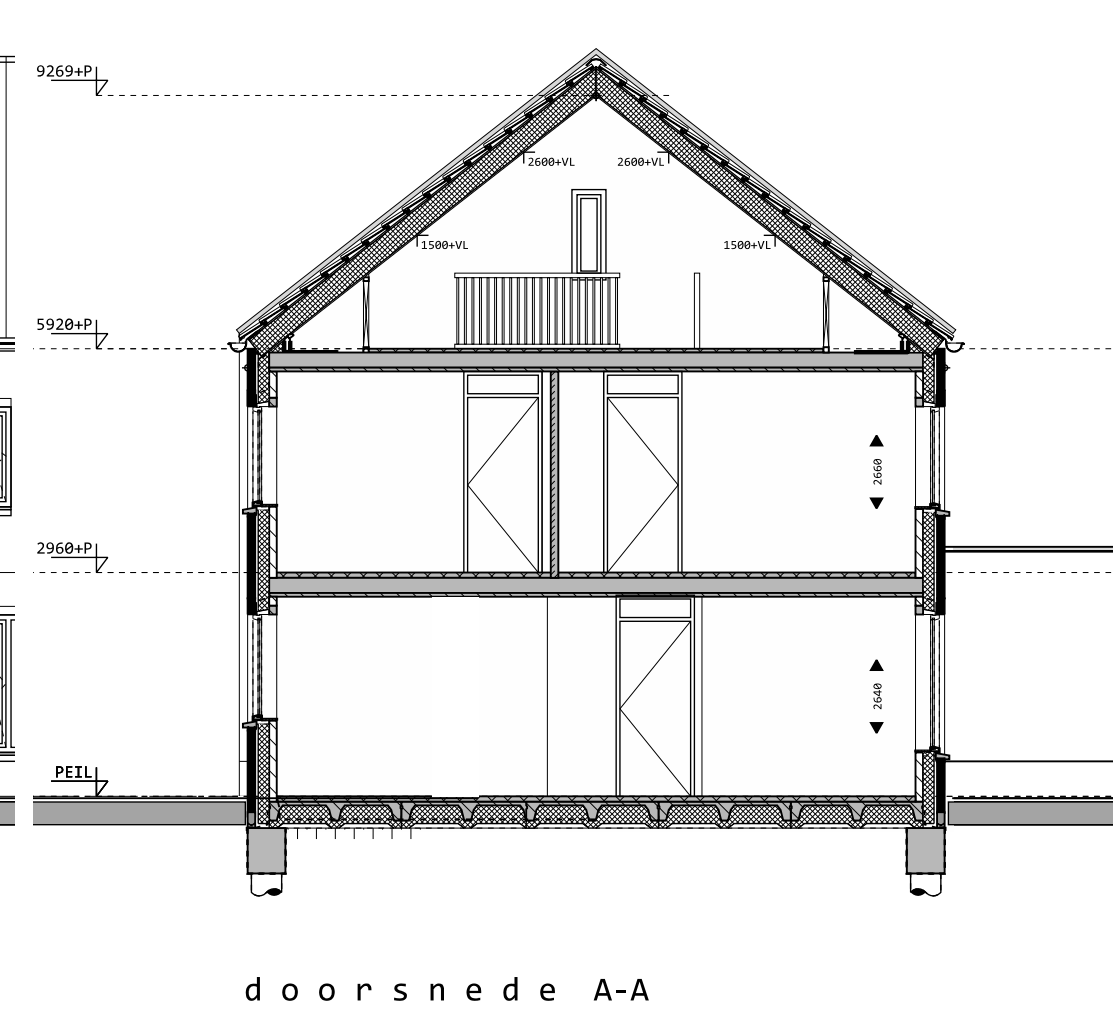
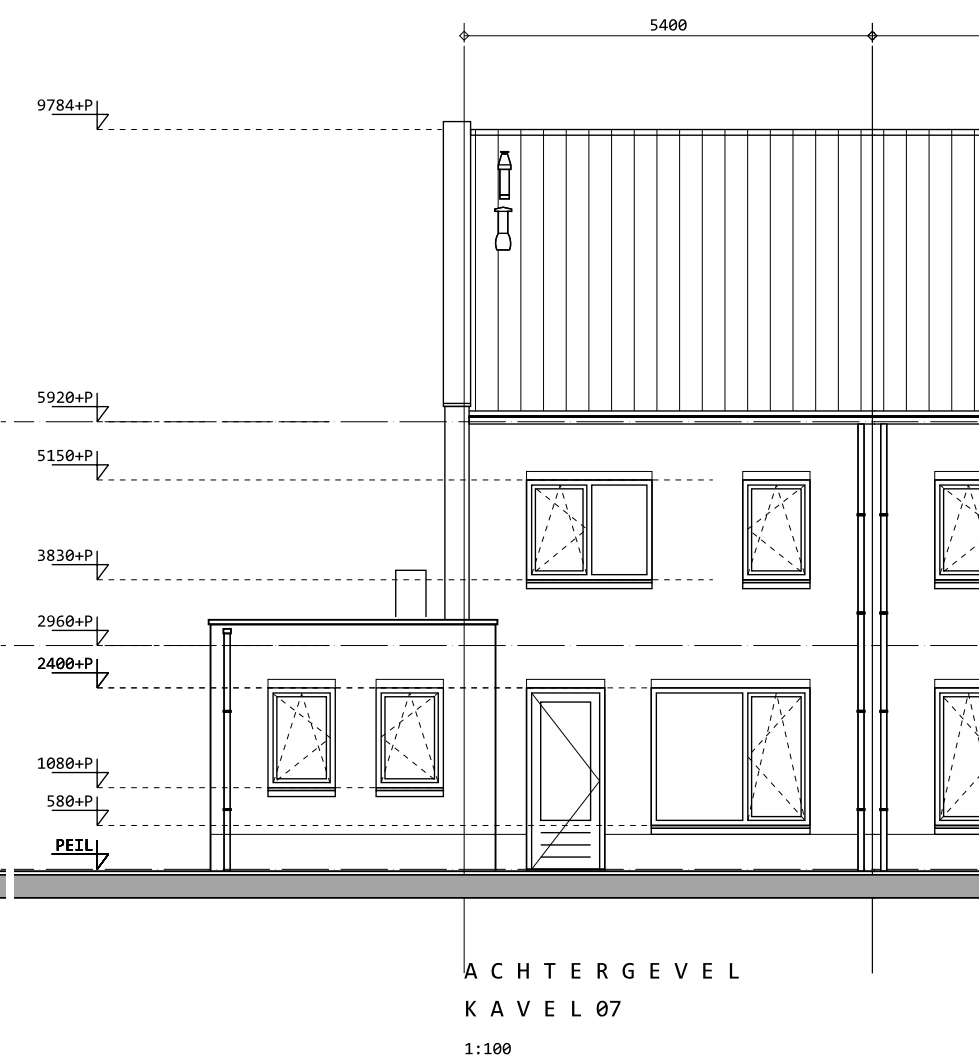
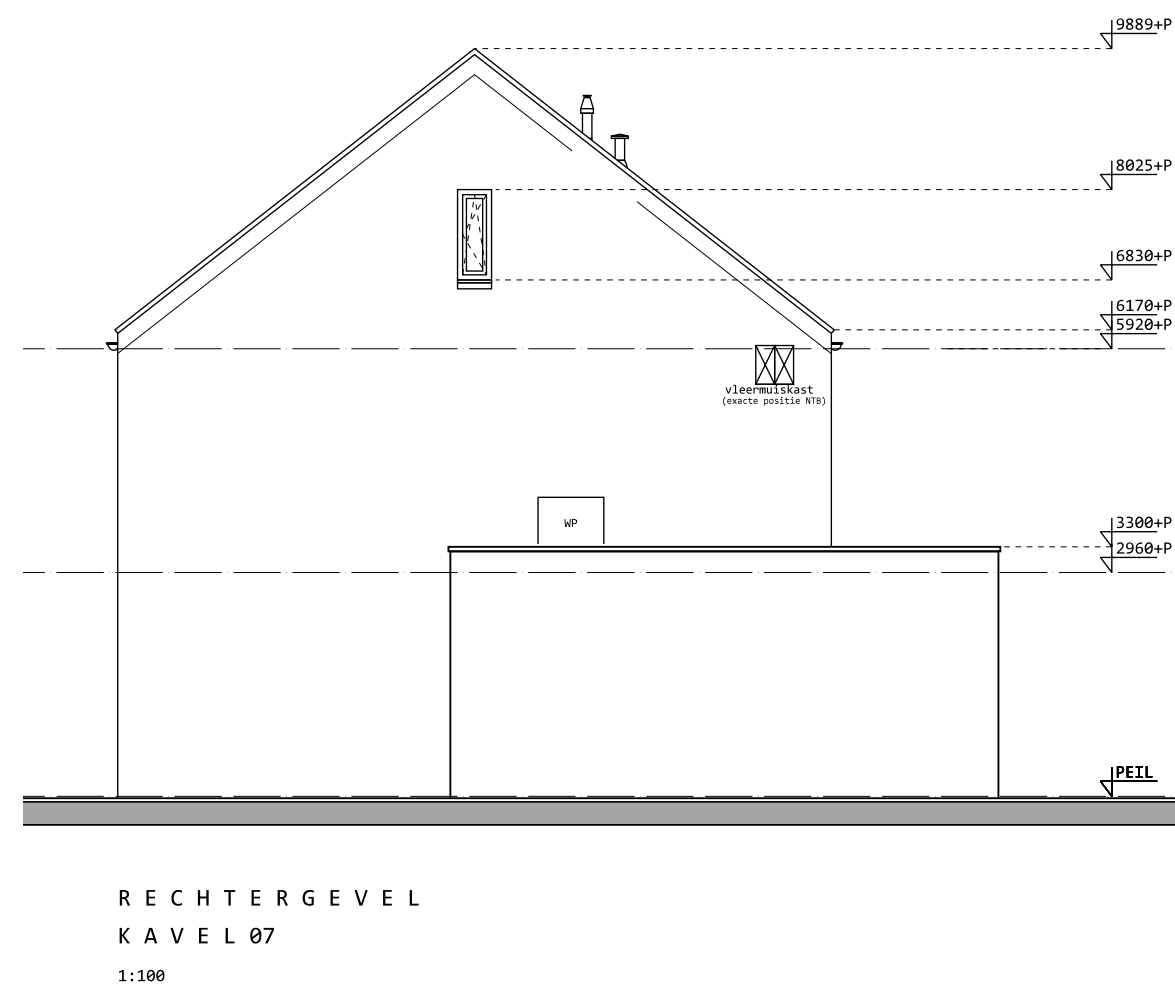


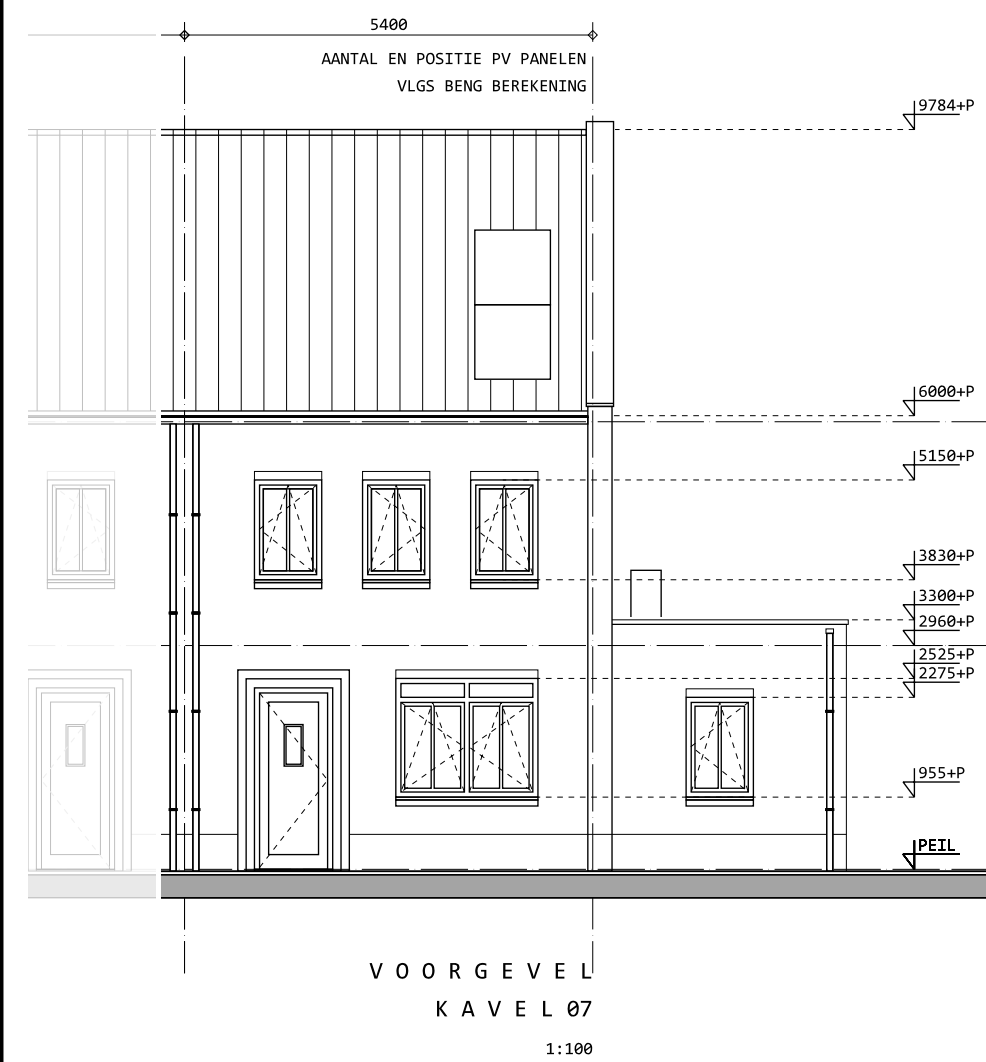

RENOVOIT ELEKTRA		
De plaats van installatieonderdelen op de tekening zijn indicatief,
de exacte plaats wordt door de installateur bepaald.

RENVOOI MATERIALEN

	baksteen schoonwerk d=100
	kalkzandsteen vuilwerk d=100/120 mm
	isolatie
	cellenbeton
	gewapend beton
	cementdekvloer

ALLE MATEN IHW NA TE METEN CQ CONTROLEREN

HVG Real Estate
Looskade 15
6041 LE Roermond
tel. : 0475-794017

Nieuwbouw woningen
aan de Berkelaarsweg
te Echt
gemeente Echt-Susteren

KOPERSTEKENING
KAVEL 07
plattegronden
gevelaanzichten
doorsnede
perceel
berging

23.07.26
IW - aann. aann.
21.08.26



JANSSEN WUTS
ARCHITECTEN

Napoleonsbaan Zuid 28
5991 ND Bearlo
Tel (077)4771529
E-mail info@janssenvuts.nl
www.janssenvuts.nl

JI
1:50
1:100
17.07.26
A1
25034
K.7